


VDE - DVGW

LAVASTOVIGLIE  
LAVE-VAISSELLE  
DISHWASHERS  
GESCHIRRSPÜLMASCHINEN  
LAVAVAJILLAS

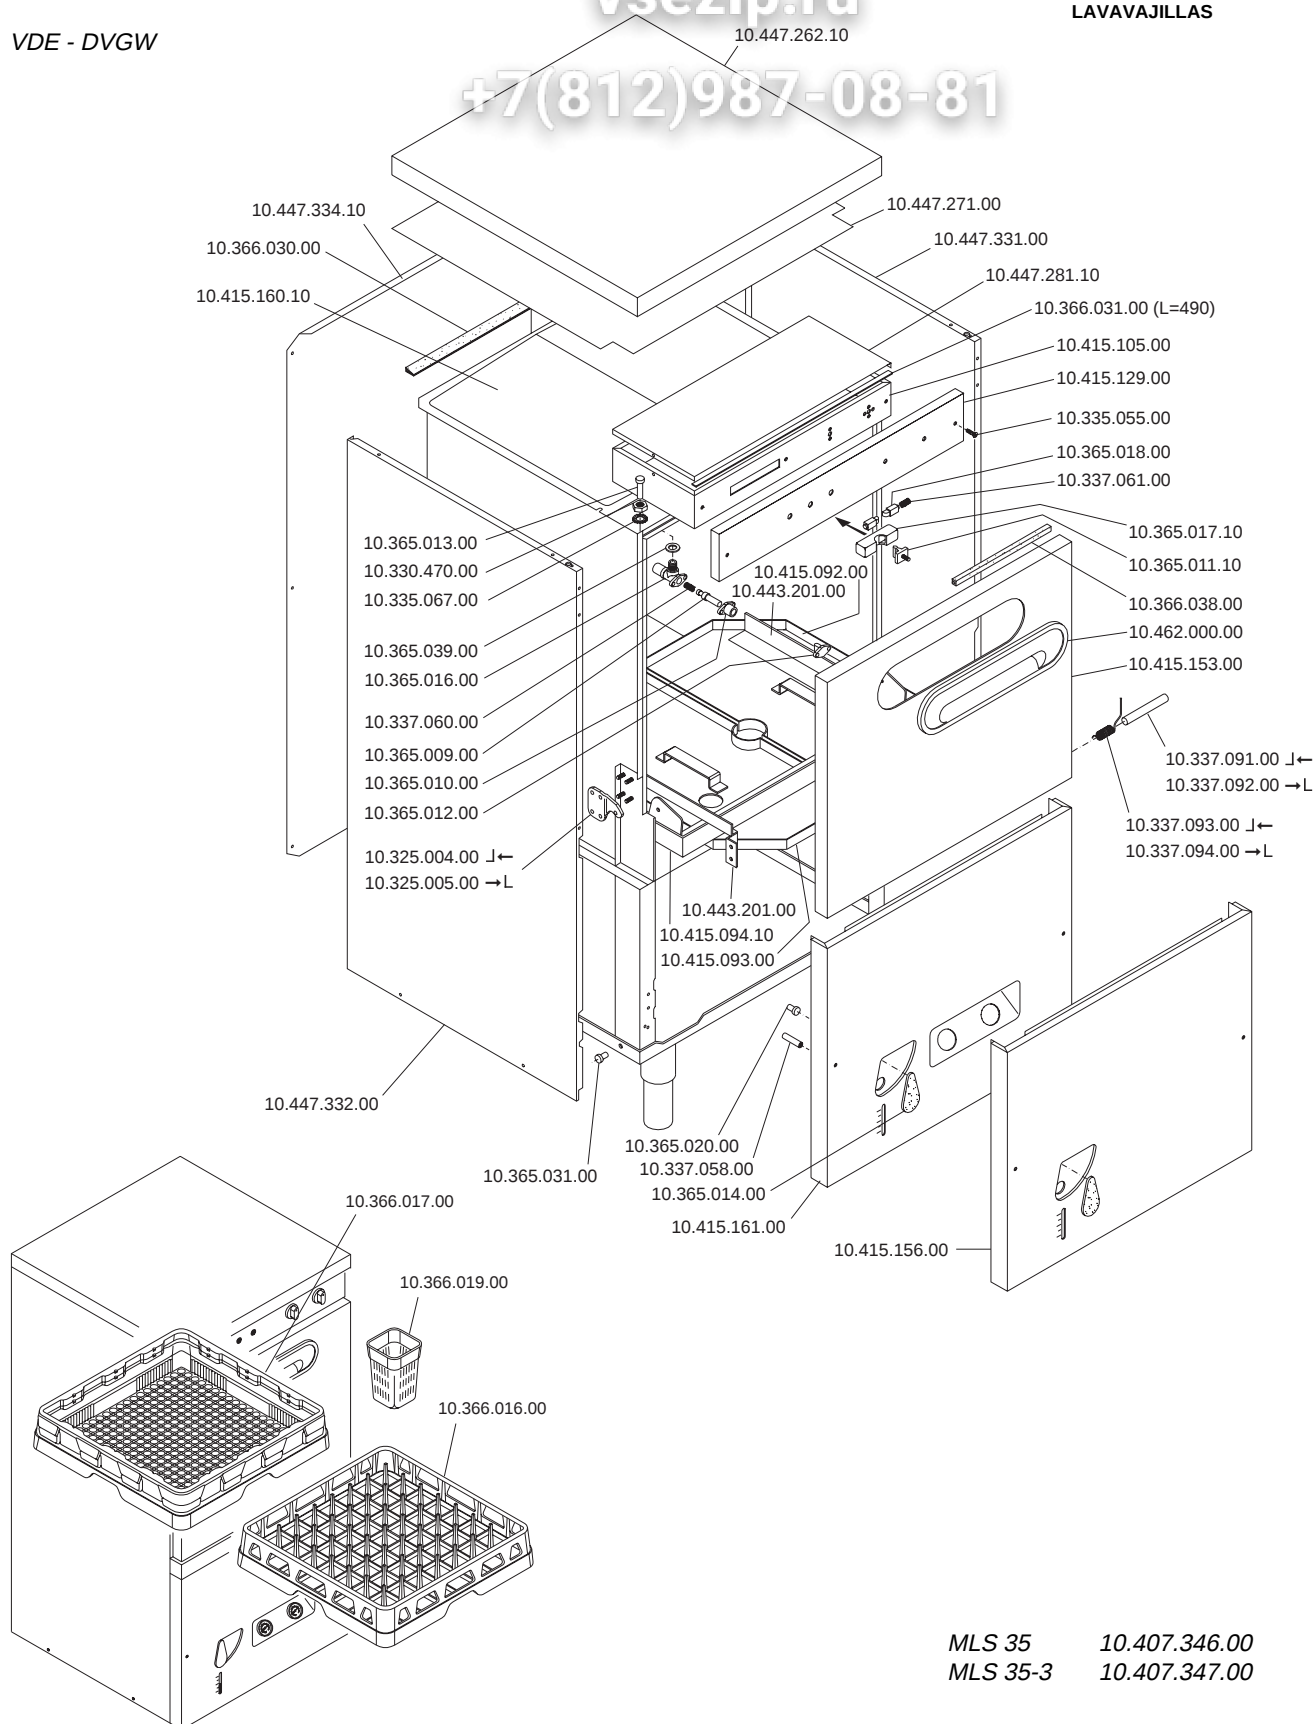

MLS 35 10.407.346.00  
MLS 35-3 10.407.347.00

|                |            |                             |                                      |     |            |
|----------------|------------|-----------------------------|--------------------------------------|-----|------------|
| ELABORATO:     | APPROVATO: | GRUPPO:                     | DENOMINAZIONE:                       |     |            |
| <i>Pinella</i> |            | Lavaggio stoviglie          |                                      |     |            |
| DATA:          | DATA:      | PARTICOLARE:                | REV. N.                              | DEL | DISEGNO N. |
|                |            |                             | ▼                                    | ▼   | ▼          |
| SOST. DIS.     |            | Disegno esploso per ricambi | A 01 - 9 6 0 6 . 5 . 1 . 0 3 . M L S |     |            |

MLS 35  
MLS 35-3

1040734600  
1040734700


Зип Общепит

vsezip.ru

+7(812)987-08-81


LAVASTOVIGLIE  
DISHWASHERS  
LAVE-VAISSELLE  
GESCHIRRSPUELMASCHINEN

● MLS35-3  
☆ MLS35 ...

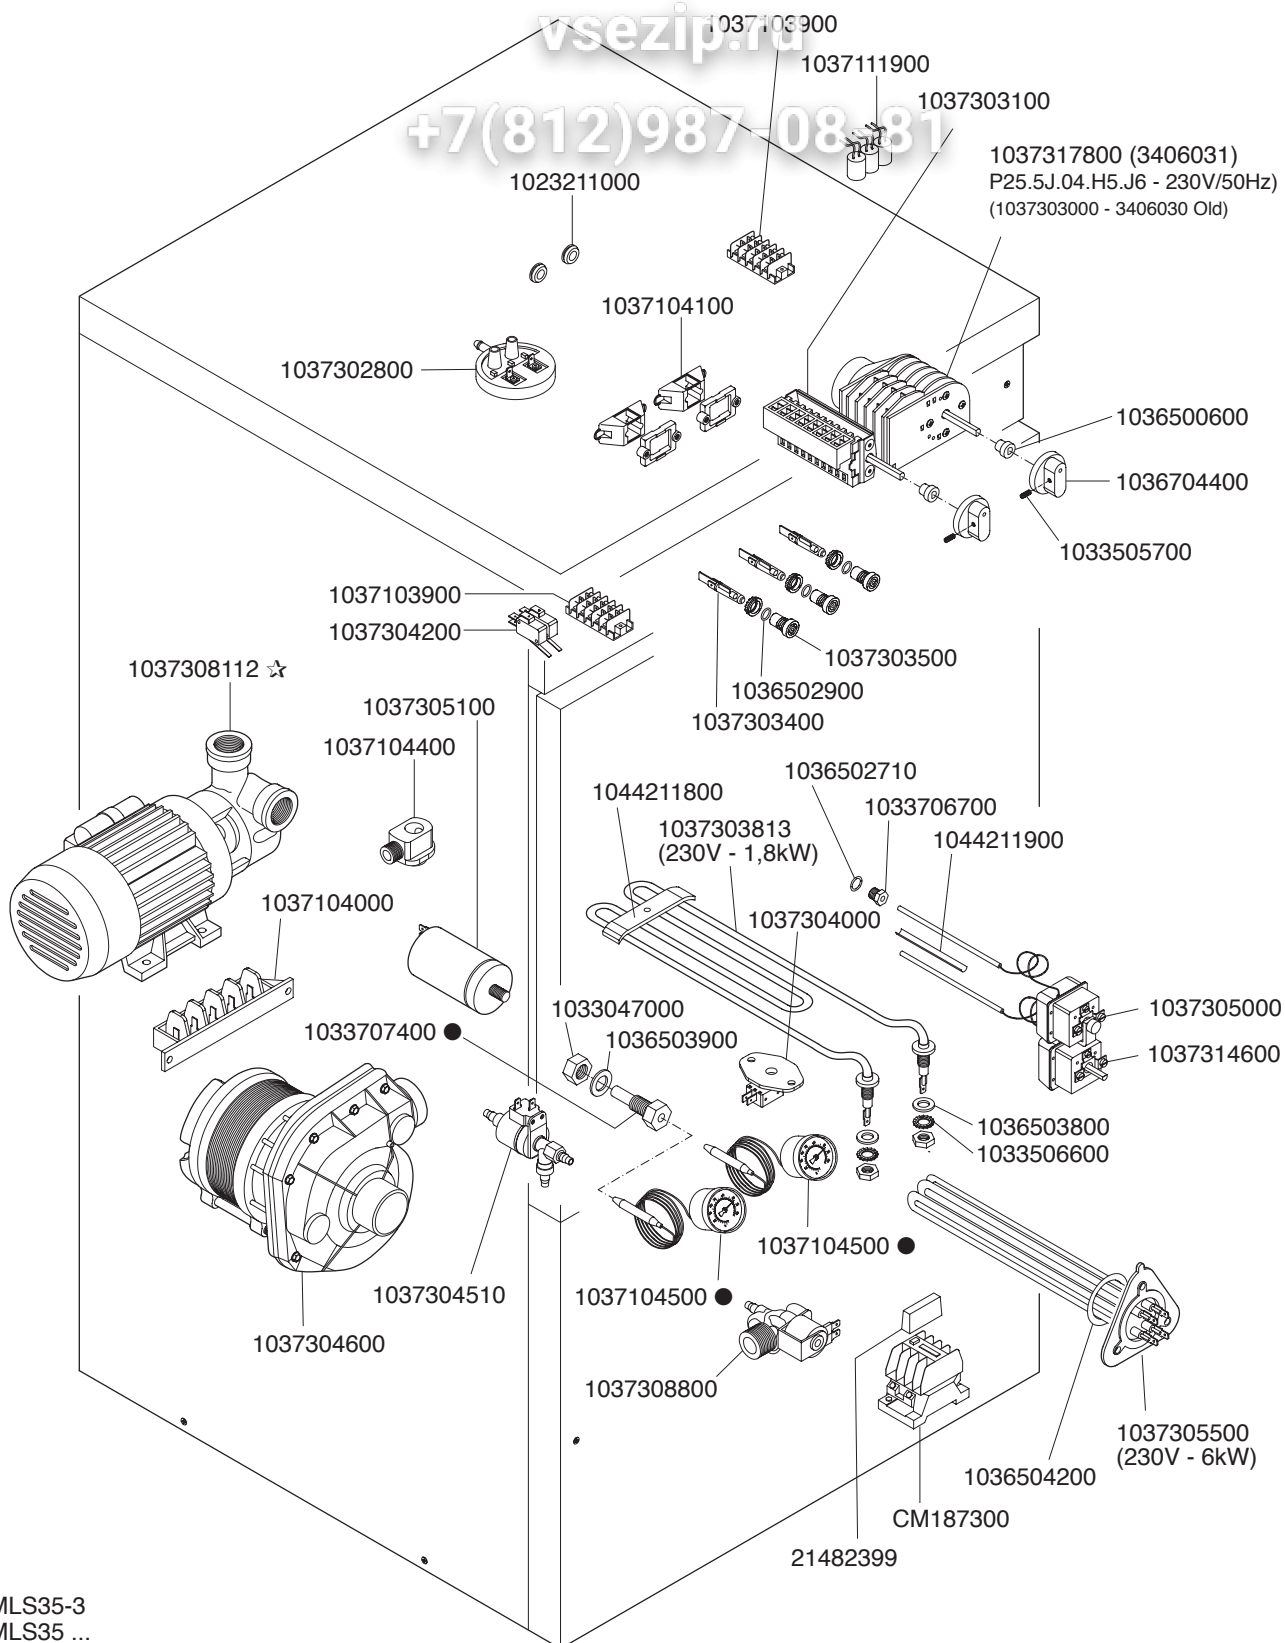

Rif. LASA

|   |             |                     |                                |                    |      |            |
|---|-------------|---------------------|--------------------------------|--------------------|------|------------|
| <br>MARENO INDUSTRIES ALI spa<br>Mareno di Piave (TV) | ELABORATO:  | APPROVATO:          | GRUPPO:                        | DENOMINAZIONE:     |      |            |
|   | G.Z.        |                     | Lavastoviglie (LS)             | Impianto elettrico |      |            |
|   | DATA:       | DATA:               | PARTICOLARE:                   | REV. N.            | DEL  | DISEGNO N. |
|   | 06 Giu 1996 | 06 Giu 1996         | Disegno esploso<br>per ricambi | 202                | 0001 | 5.1.04.MLS |
| SOST. DIS.   |             | A01.9606.5.1.04.MLS |                                |                    |      |            |

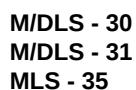


IMPIANTO IDRAULICO  
SYSTEME HYDRAULIQUE  
HYDRAULIC SYSTEM  
WASSERANLAGE  
INSTALACION DE AGUA

Зип Общепит  
vsezip.ru


LAVASTOVIGLIE  
LAVE-VAISSELLE  
DISHWASHERS  
GESCHIRRSPÜLMASCHINEN  
LAVAVAJILLAS

VDE - DVGW

**+7(812)987-08-81**

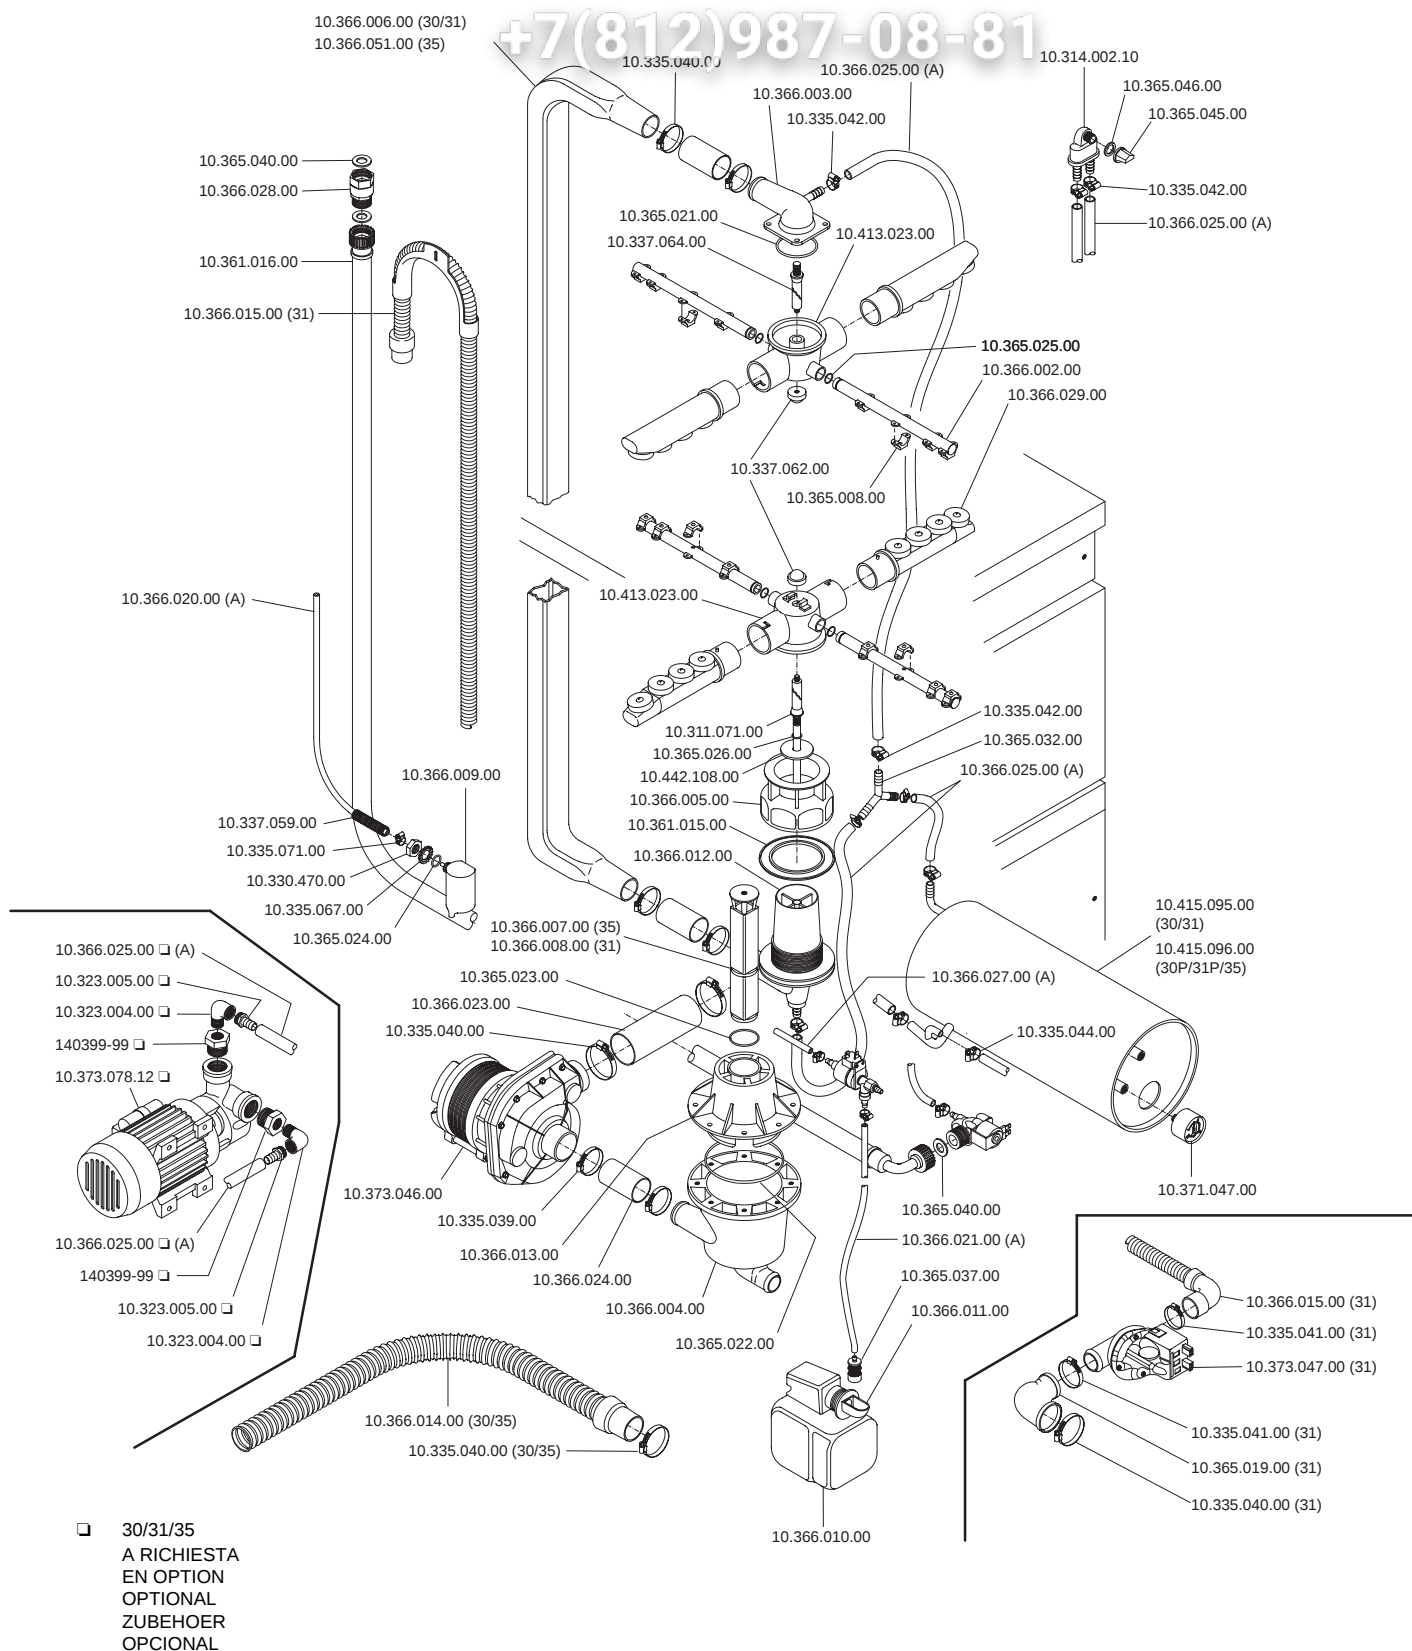

|  |                                                                                     |            |                                    |                                              |     |            |
|--|-------------------------------------------------------------------------------------|------------|------------------------------------|----------------------------------------------|-----|------------|
|  | ELABORATO:                                                                          | APPROVATO: | GRUPPO:                            | DENOMINAZIONE:                               |     |            |
|  |  |            | <i>Lavaggio stoviglie</i>          |                                              |     |            |
|  | DATA:                                                                               | DATA:      | PARTICOLARE:                       | REV. N.                                      | DEL | DISEGNO N. |
|  |                                                                                     |            | <i>Disegno esploso per ricambi</i> | ▼                                            | ▼   | ▼          |
|  | SOST. DIS.                                                                          |            |                                    | <b>A 0 2 - 9 6 0 9 . 5 . 1 . 0 2 . M L S</b> |     |            |

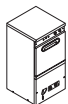

**MLS - 35**

IMPIANTO ELETTRICO  
ELECTRIC HEATING SYSTEM  
SYSTEME CHAUFFANT ELECTRIQUE  
ELEKTROANLAGE  
INSTALACION ELECTRICA


Зип Общепит  
vsezip.ru

LAVASTOVIGLIE  
LAVE-VAISSELLE  
DISHWASHERS  
GESCHIRRSPÜLMASCHINEN  
LAVAVAJILLAS

VDE - DVGW

MLS 35 10.407.346.00  
MLS 35-3 10.407.347.00

+7(812)987-08-81

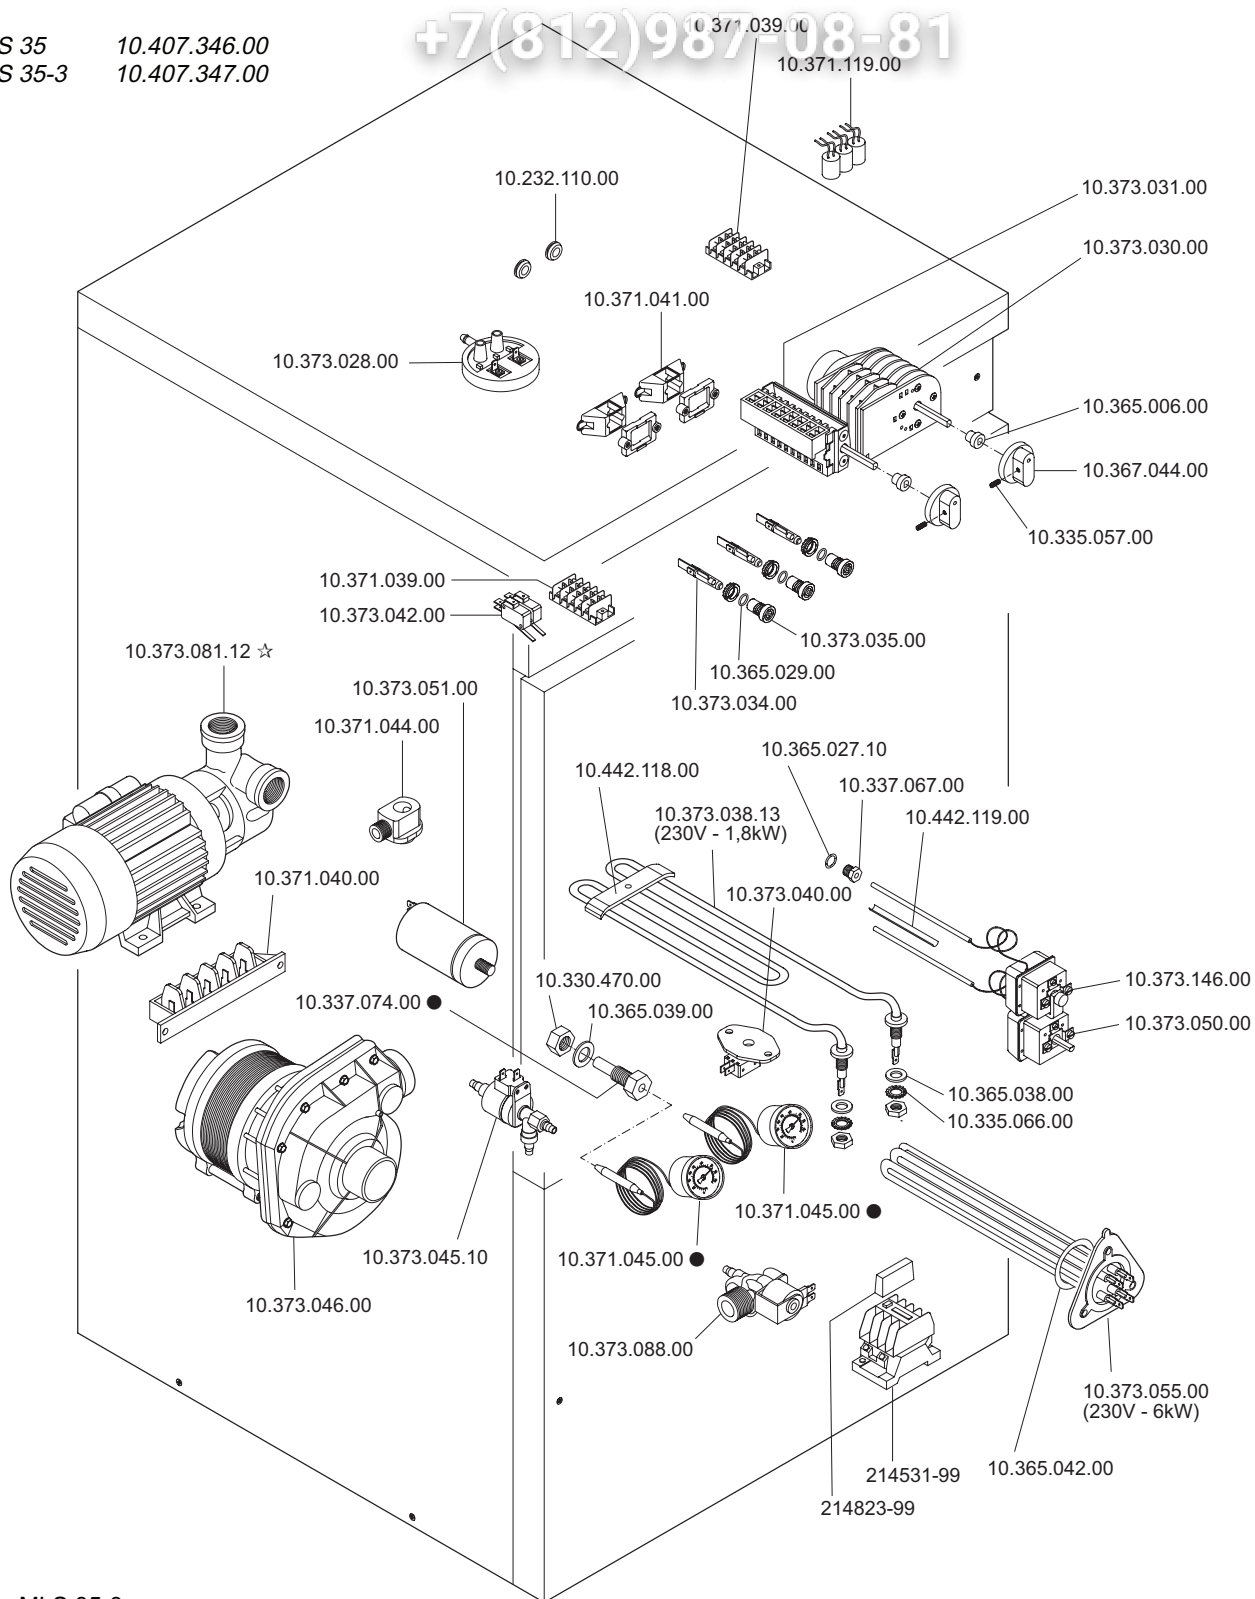

● MLS 35-3  
☆ MLS 35...

|   |            |            |                             |                                      |     |            |
|---|------------|------------|-----------------------------|--------------------------------------|-----|------------|
| <br>MARENO INDUSTRIE ALI spa<br>Mareno di Piave (TV) | ELABORATO: | APPROVATO: | GRUPPO:                     | DENOMINAZIONE:                       |     |            |
|   | DATA:      | DATA:      | PARTICOLARE:                | REV. N.                              | DEL | DISEGNO N. |
|   | SOST. DIS. |            | Disegno esploso per ricambi | ▼                                    | ▼   | ▼          |
|   |            |            |                             | A 01 - 9 6 0 6 . 5 . 1 . 0 4 . M L S |     |            |