


Mod. IR ...  
IR-13C ... 9165712  
IR-17C ... 9166012

TAVOLI ARMADI ED INSALATIÈRE REFRIGERATI  
TABLES ET SALADE-CHEF REFRIGERÉES  
REFRIGERATED TABLES AND SANDWICH UNITS  
GEKÜHLTE ARBEITSSCHRÄNKE  
UND SALADETTEN

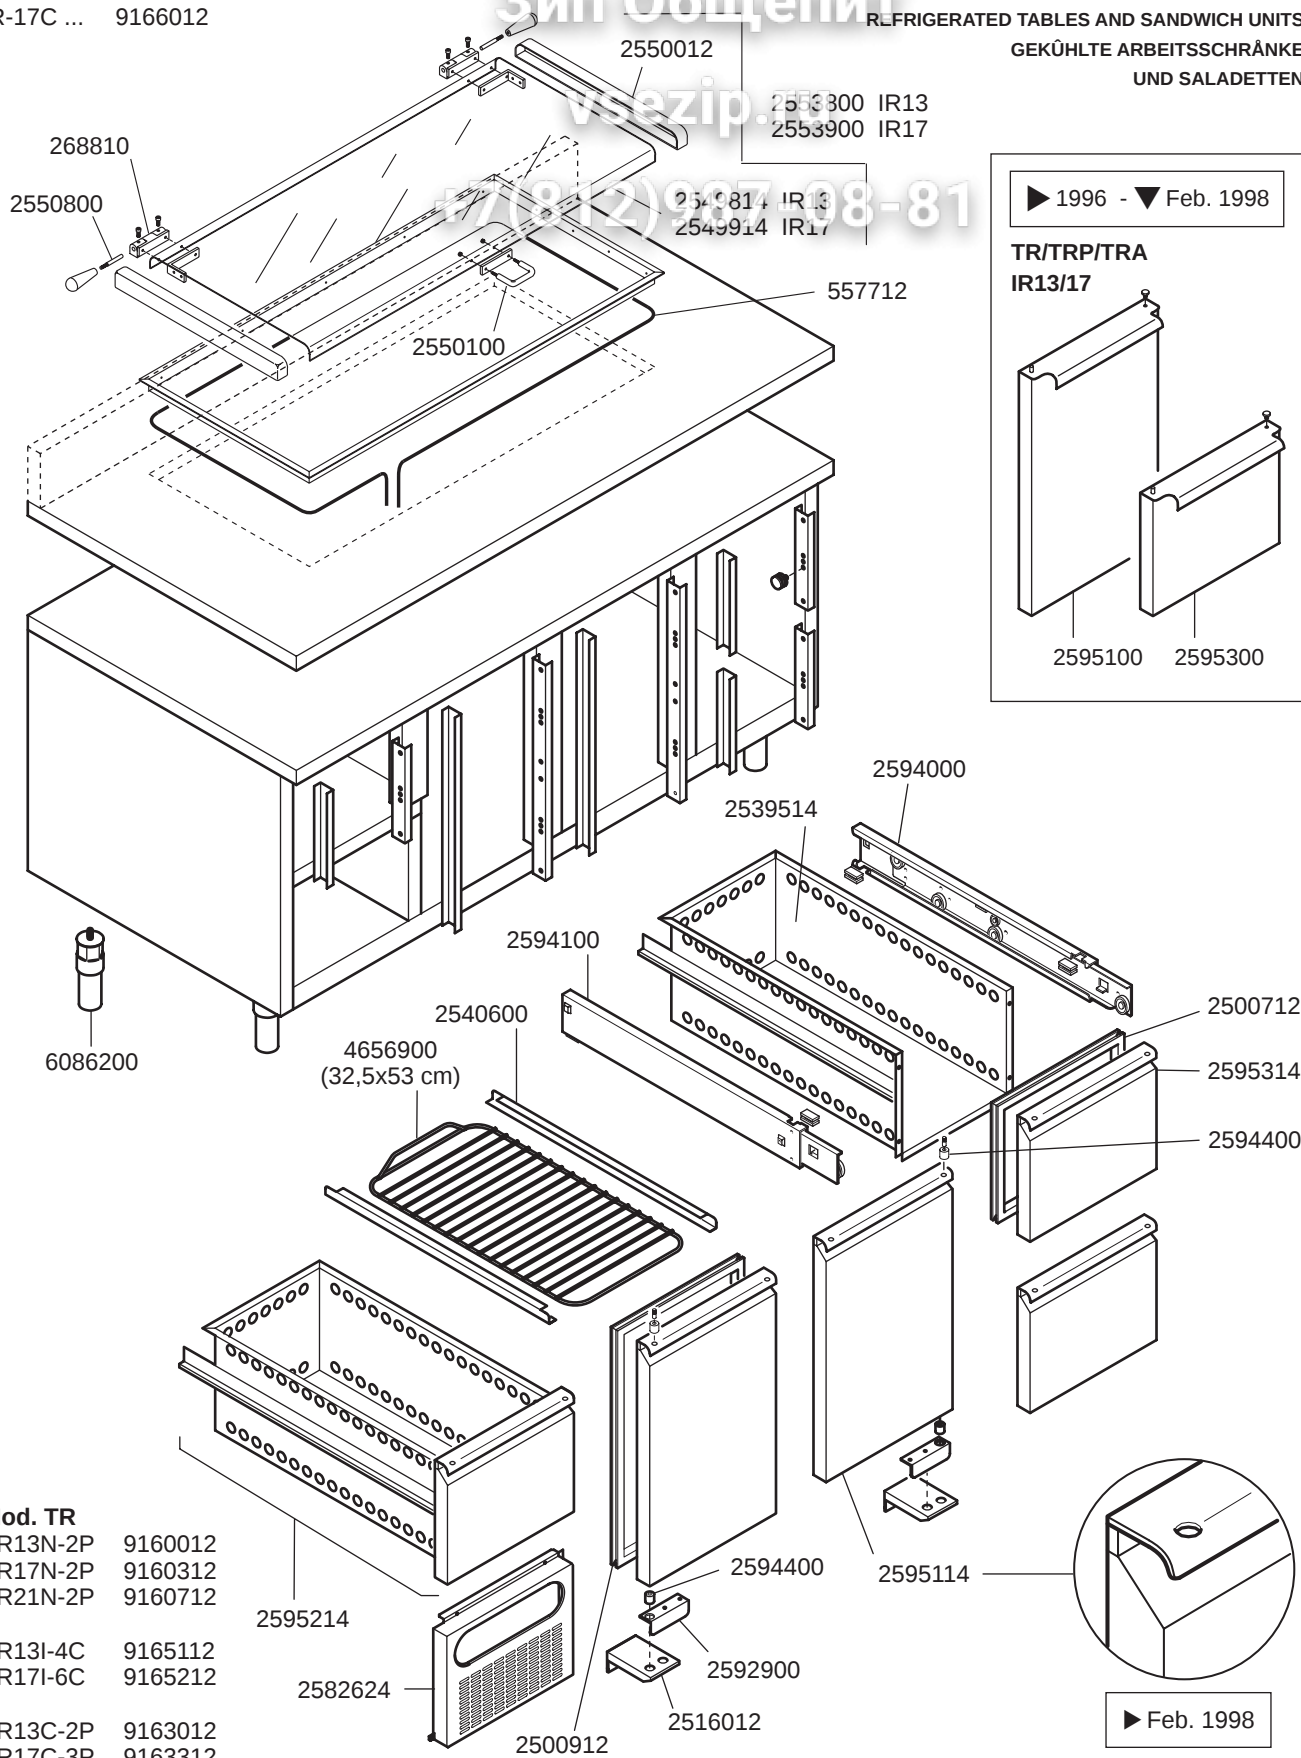

| ELABORATO: | APPROVATO: | GRUPPO:                             | DENOMINAZIONE: |      |            |
|------------|------------|-------------------------------------|----------------|------|------------|
| G.Z.       |            | Tavoli arm./insalatiere refrigerati | Mobile         |      |            |
| DATA:      | DATA:      | PARTICOLARE:                        | REV. N.        | DEL  | DISEGNO N. |
| 28 Mag. 99 | 28 Mag. 99 | Disegno esploso per ricambi         | Z00            | 9905 | 1.1.04.TAR |
| SOST. DIS. |            |                                     |                |      |            |

**Mod. IR ...**

IR-13C ... 9165712  
IR-17C ... 9166012

**Mod. TR**

TR13N-2P 9160012  
TR17N-2P 9160312  
TR21N-2P 9160712

TR13I-4C 9165112  
TR17I-6C 9165212


TR13C-2P 9163012  
TR17C-3P 9163312

TAVOLI ARMADI ED INSALATIÈRE REFRIGERATI  
TABLES ET SALADE-CHEF REFRIGERÉES  
REFRIGERATED TABLES AND SANDWICH UNITS  
GEKÜHLTE ARBEITSSCHRÄNKE  
UND SALADETTEN


250165-99  
GL90TB CSIR  
(TR13) (-2°C)  
(IR13) (+2°C)

25016799  
GP12TB CSIR  
(TR17, 21) (-2°C)  
(IR17) (+2°C)

25017099  
MR22FB CSR  
(TR13, 17) (-18°C)

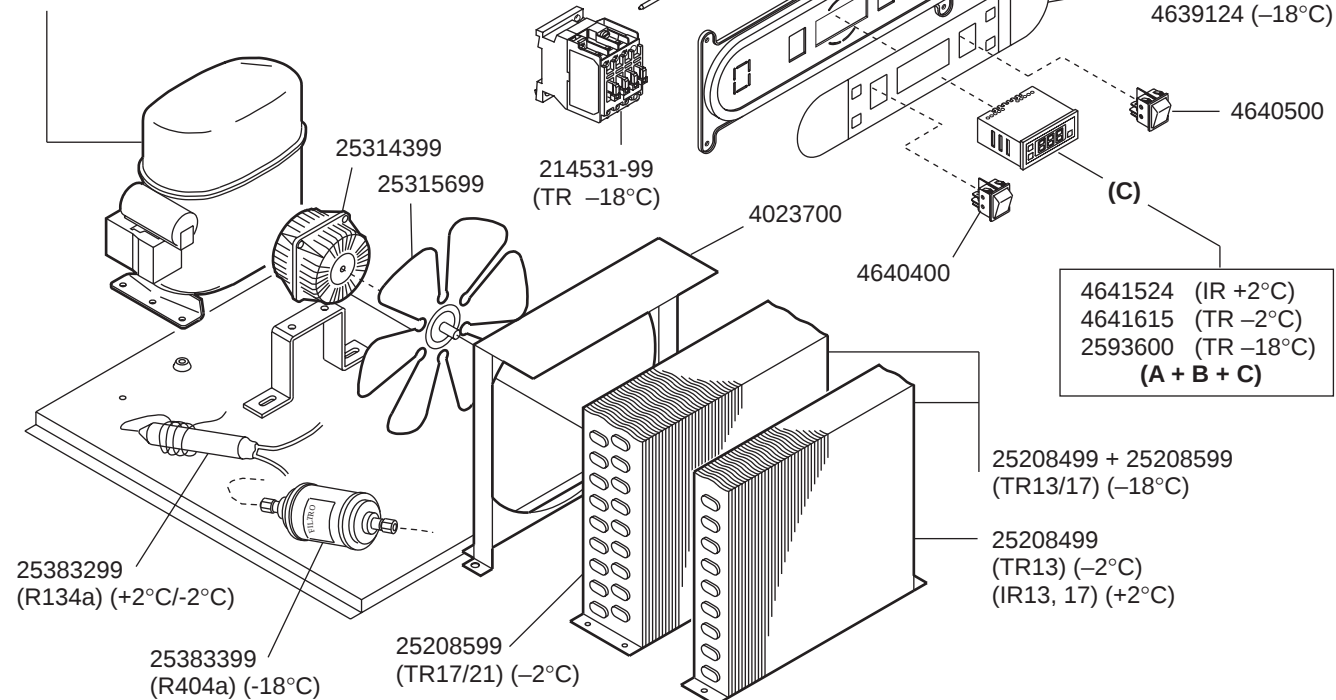

| ELABORATO: | APPROVATO: | GRUPPO:                             | DENOMINAZIONE:                            |      |            |
|------------|------------|-------------------------------------|-------------------------------------------|------|------------|
| G.Z.       |            | Tavoli arm./insalatiere refrigerati | Sistema refrigerante e impianto elettrico |      |            |
| DATA:      | DATA:      | PARTICOLARE:                        | REV. N.                                   | DEL  | DISEGNO N. |
| 28 Mag. 99 | 28 Mag. 99 | Disegno esploso per ricambi         | ▼                                         | ▼    | ▼          |
| SOST. DIS. |            |                                     | Z00                                       | 9905 | 1.1.05.TAR |

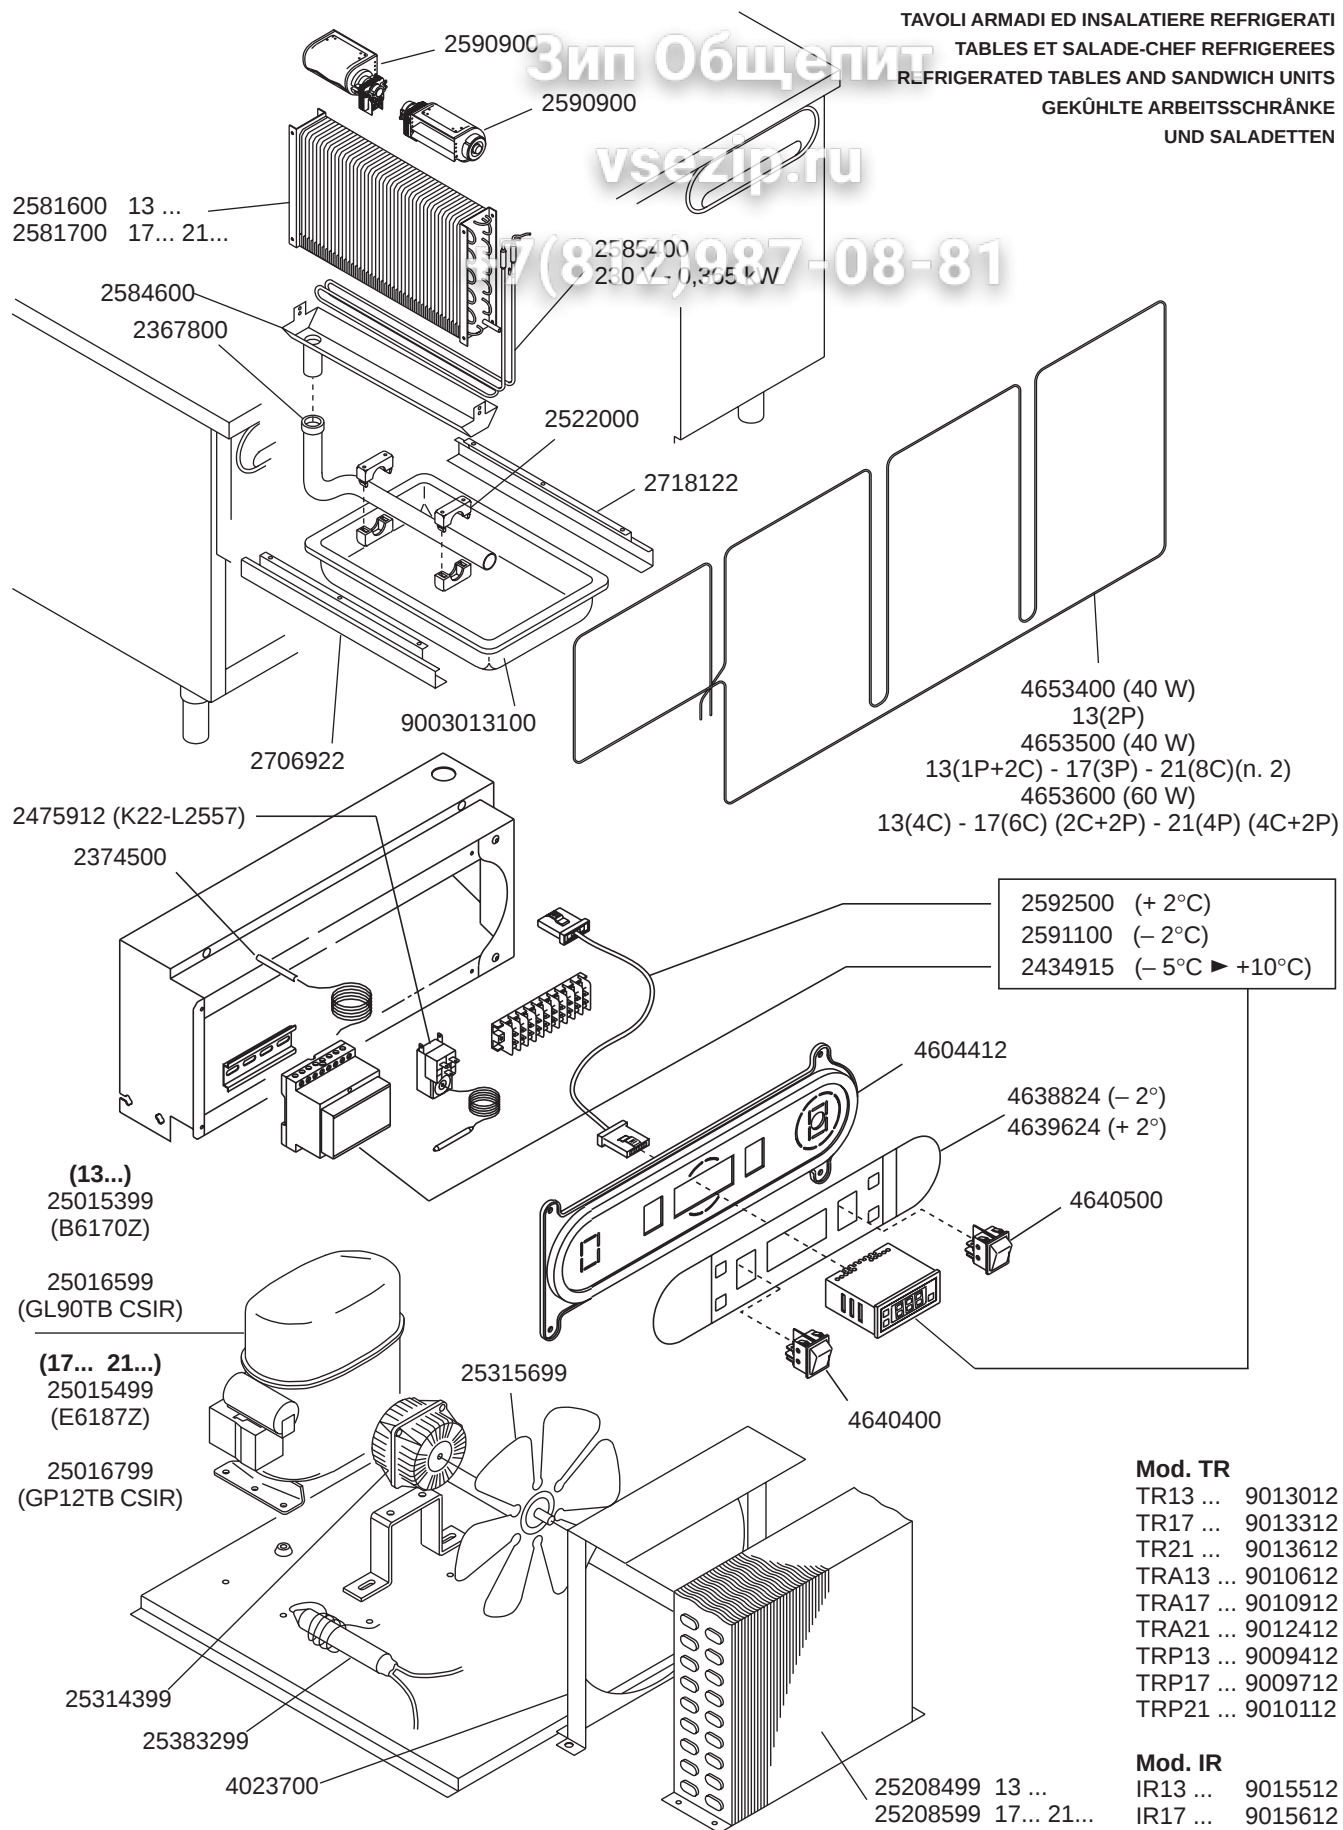

| ELABORATO:  | APPROVATO:  | GRUPPO:                          | DENOMINAZIONE:                            |      |            |
|-------------|-------------|----------------------------------|-------------------------------------------|------|------------|
|             |             | Tavoli e insalatiere refrigerati | Sistema refrigerante e impianto elettrico |      |            |
| DATA:       | DATA:       | PARTICOLARE:                     | REV. N.                                   | DEL  | DISEGNO N. |
| 10 Set 1995 | 10 Set 1995 | Disegno esploso per ricambi      | ▼                                         | ▼    | ▼          |
| SOST. DIS.  |             | CE                               | Z01                                       | 9905 | 1.1.01.TIR |

**Mod. TR**


|           |         |
|-----------|---------|
| TR13 ...  | 9013012 |
| TR17 ...  | 9013312 |
| TR21 ...  | 9013612 |
| TRA13 ... | 9010612 |
| TRA17 ... | 9010912 |
| TRA21 ... | 9012412 |
| TRP13 ... | 9009412 |
| TRP17 ... | 9009712 |
| TRP21 ... | 9010112 |

# Зип Ощепит

vsezip.ru

+7(812)987-08-81

TAVOLI ARMADI REFRIGERATI  
TABLES REFRIGEREES  
REFRIGERATED TABLES  
GEKÜHLTE ARBEITSSCHRÄNKE

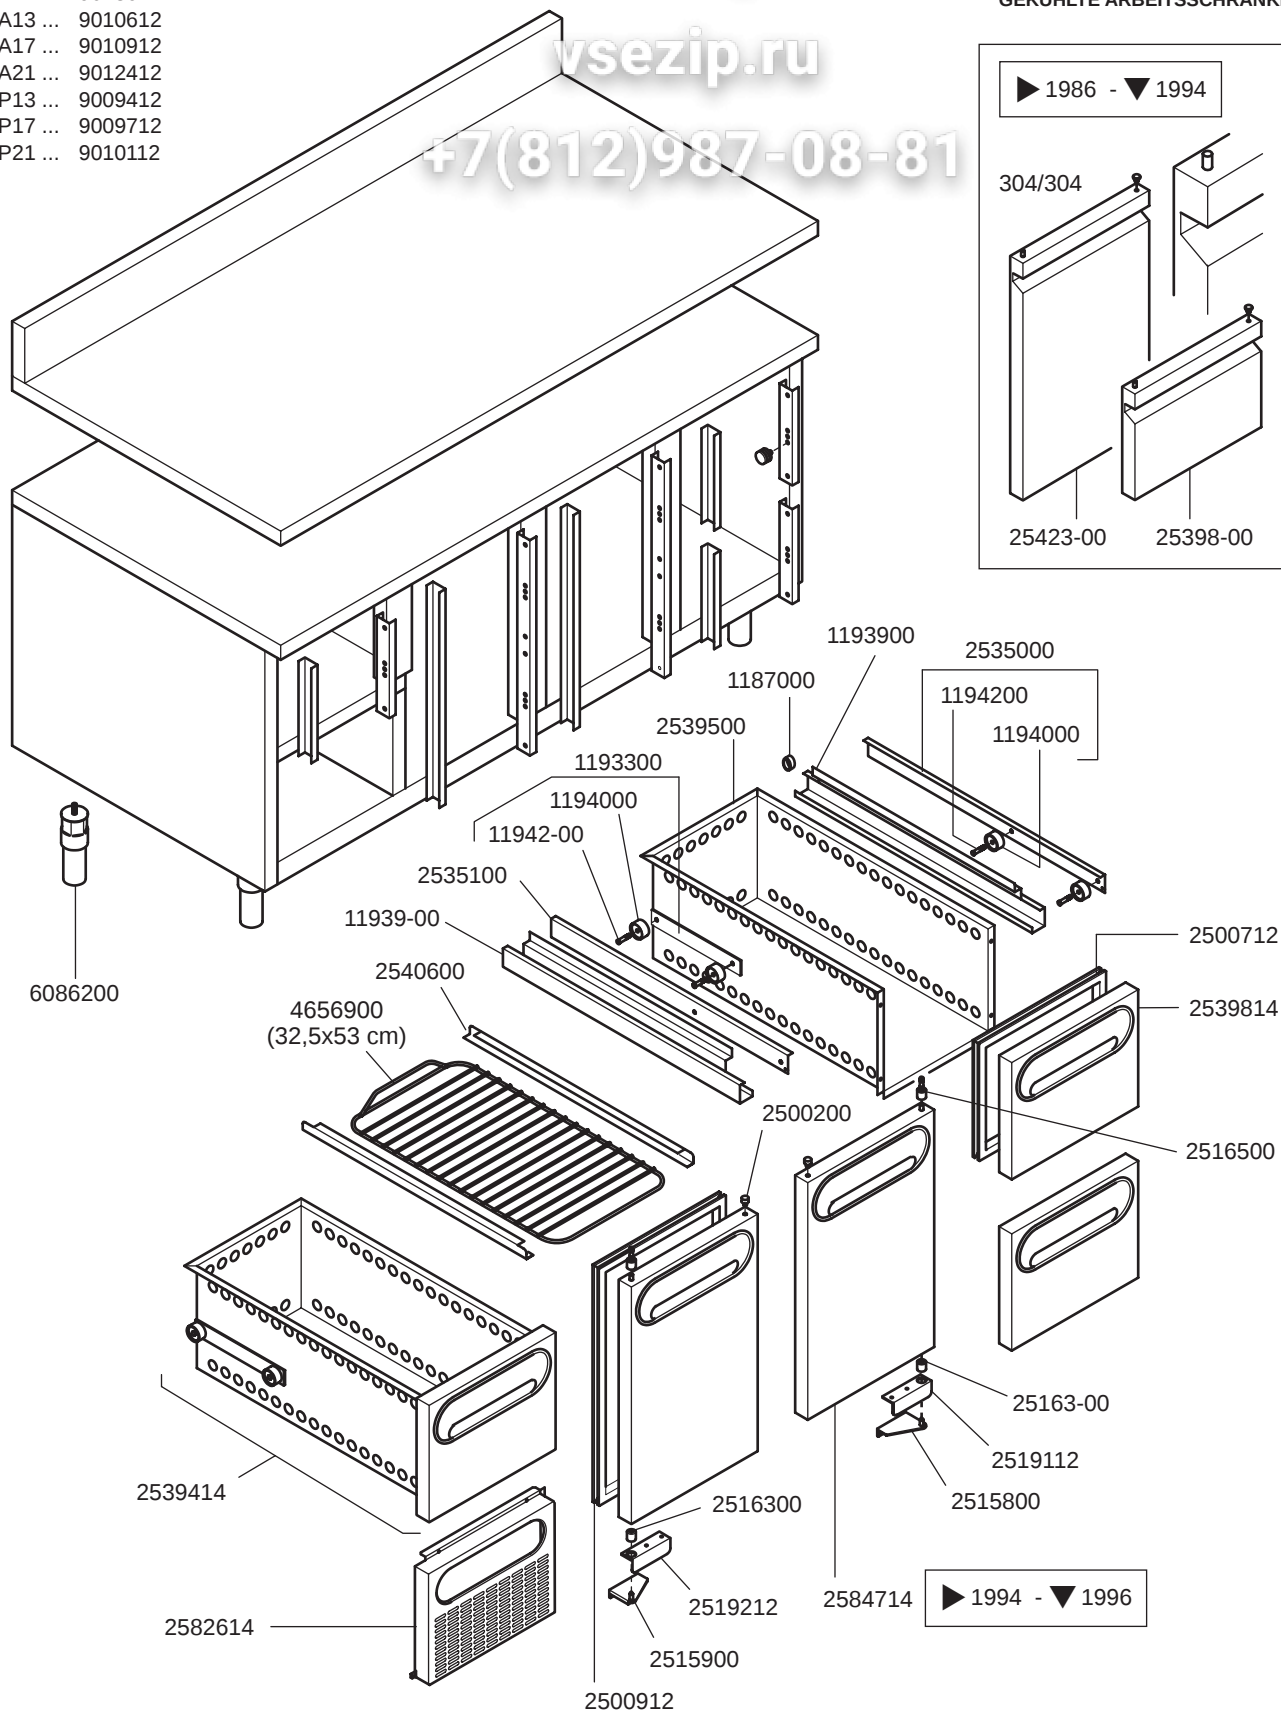

|  |             |             |                             |                |           |                 |
|--|-------------|-------------|-----------------------------|----------------|-----------|-----------------|
|  | ELABORATO:  | APPROVATO:  | GRUPPO:                     | DENOMINAZIONE: |           |                 |
|  |             |             | Tavoli refrigerati          | Mobile         |           |                 |
|  | DATA:       | DATA:       | PARTICOLARE:                | REV. N.        | DEL       | DISEGNO N.      |
|  | 10 Set 1995 | 10 Set 1995 | Disegno esploso per ricambi | ▼<br>Z01       | ▼<br>9905 | ▼<br>1.1.00.TAR |
|  | SOST. DIS.  |             |                             |                |           |                 |