


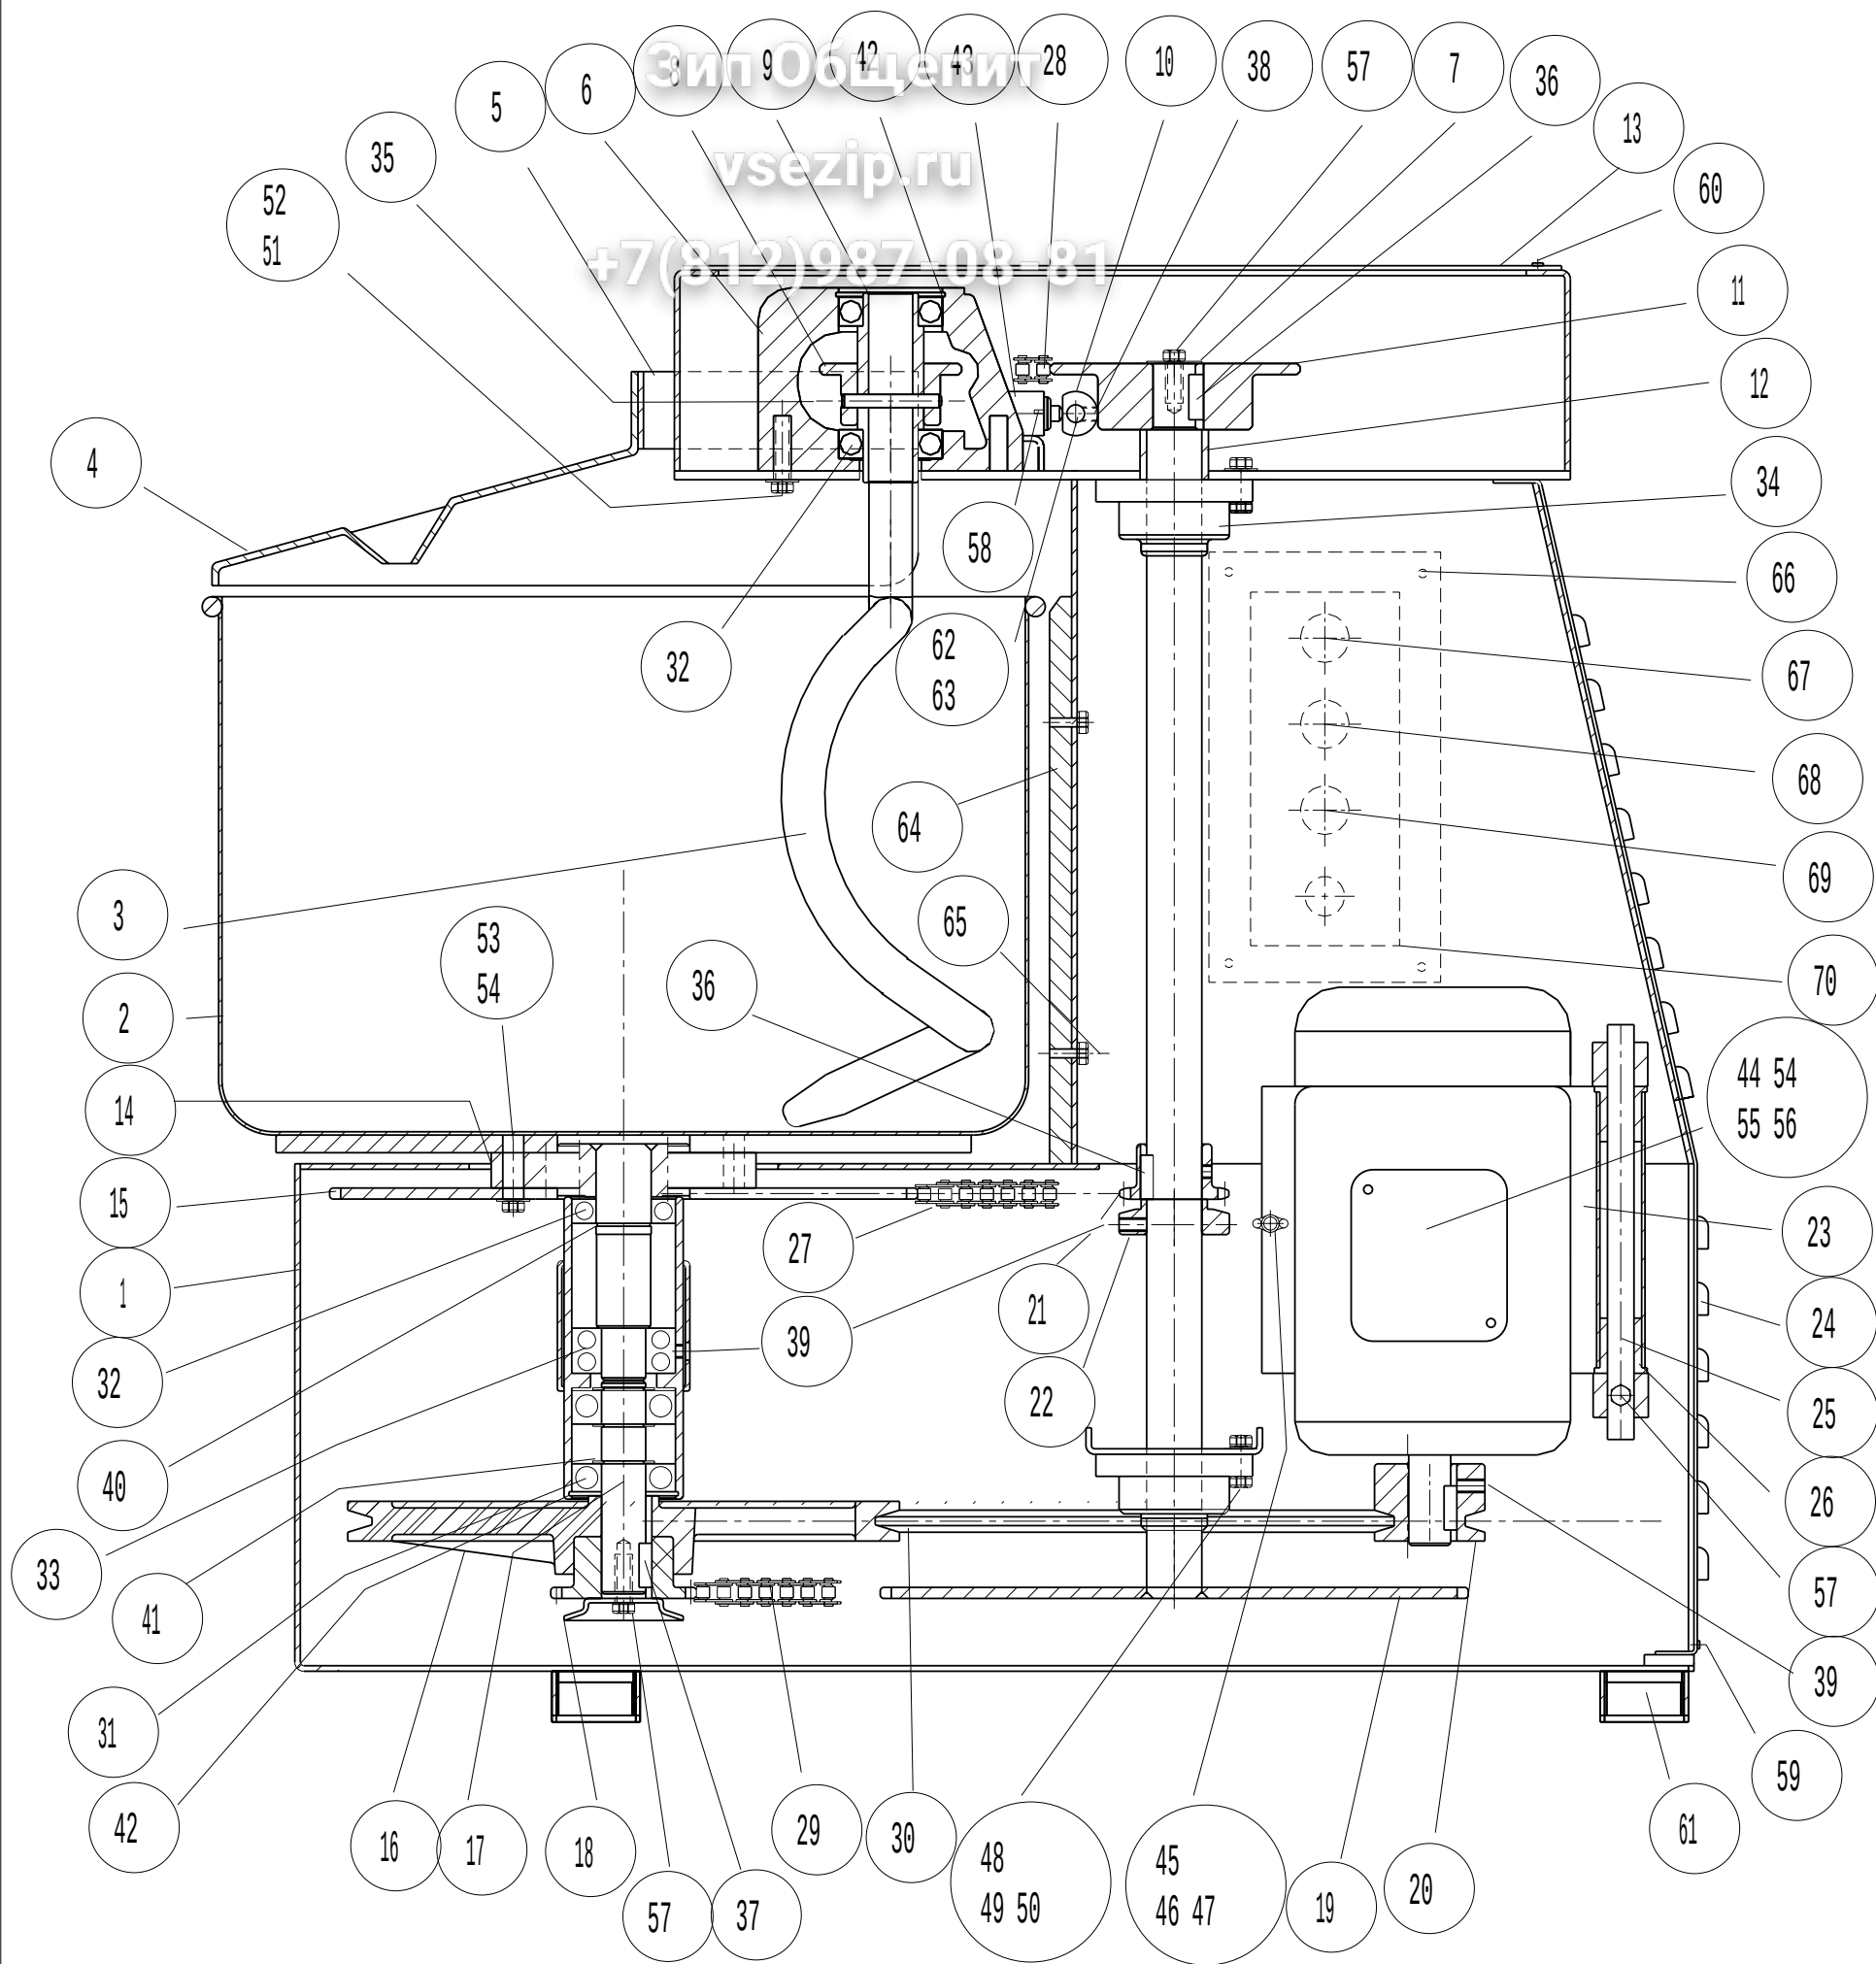

70		impianto elettrico				1
69		pulsante di stop				1
68		spia luminosa				1
67		pulsante di start				1
66		vite TC		M4x10		4
65		vite TCEI		M6x16		2
64		protezione in polietilene				1
63		spina elastica		5x35		2
62		albero porta riparo				1
61		ammortizzatore				4
60		vite TS6S		M5x10 inox		4
59		vite TC		3.9x13 autof.		10
58		vite TC		M4x12		2
57		vite TE		M8x20		3
56		dado		M8		4
55		vite TE		M8x25		4
54		rondella		A 8.4x17		12
53		vite TE		M8x30		4
52		rondella		A 8.4x17 inox		4
51		vite TE		M8x16 inox		4
50		rondella		10.5x21		4
49		dado		M10		4
48		vite TE		M10x30		4
47		rondella		A 8.4x17		1
46		tirante				1
45		vite				1
44		motore				1
43		micro				1
42		anello elastico		Int. 47		2
41		anello elastico		Est. 20		4
40		anello elastico		Est. 25		1
39		vite STEI		M8x10		4
38		vite STEI		M6x8		1
37		linguetta		6x6x35		1
36		linguetta		6x6x20		2
35		spine elastiche		5x45 8x45		1x1
34		supporto		ucfl 205		2
33		cuscinetto		3204		1
32		cuscinetto		6005 2rs		3
31		cuscinetto		6204 2rs		2
30		cinghia		1237 spzx		1
29		catena 3/8"		107 passi+giunto		1
28		catena 1/2"		43 passi+giunto		1
27		catena 3/8"		105 passi+giunto		1
26		boccola in nylon				2
25		albero portamotore				1
24		riparo posteriore				1
23		basetta motore				1
22		disco sostegno catena				1
21		pignone		Z=15 3/8"		1
20		puleggia		Dest.=50		1
19		albero+corona		Z=85 1/2"		1
18		disco sostegno catena				1
17		albero 1° riduzione				1
16		puleggia		Dest.=250		1
15		corona		Z=85 3/8"		1
14		albero porat vasca				1
13		riparo testata				1
12		distanziale				1
11		pignone		Z=29 1/2"		1
10		eccentrico				1
9		bussola x spirale				1
8		pignone		Z=15 1/2"		1
7		rondella				1
6		supporto spirale				1
5		porta riparo				1
4		riparo in AR				1
3		spirale				1
2		vasca		diametro 365		1
1		basamento				1
pos	cod mat					
pos	cod mat	denominazione	materiale	dimensioni	peso	pezzi
material			lavorati	grezzi	denominazione disegno	
codice mat			alb h13	alb h16	IMPASTATRICE SP20E	
stat form mat			for H13	for H16		
dimens			lin j13	lin j16	IST 018	
tratt term			angoli	± 1°		
distinta N			data	14/9/95	AVANCINI S.P.A. Molino di molo a 10 metri dal lago e' vietato ripartire o cedere a terzi il contenuto del presente disegno	
f.st		sostituisce	dis.	toni		
st		sostituito	contr			