


VDE - DVGW

LAVASTOVIGLIE
LAVE-VAISSELLE
DISHWASHERS
GESCHIRRSPÜLMASCHINEN
LAVAVAJILLAS

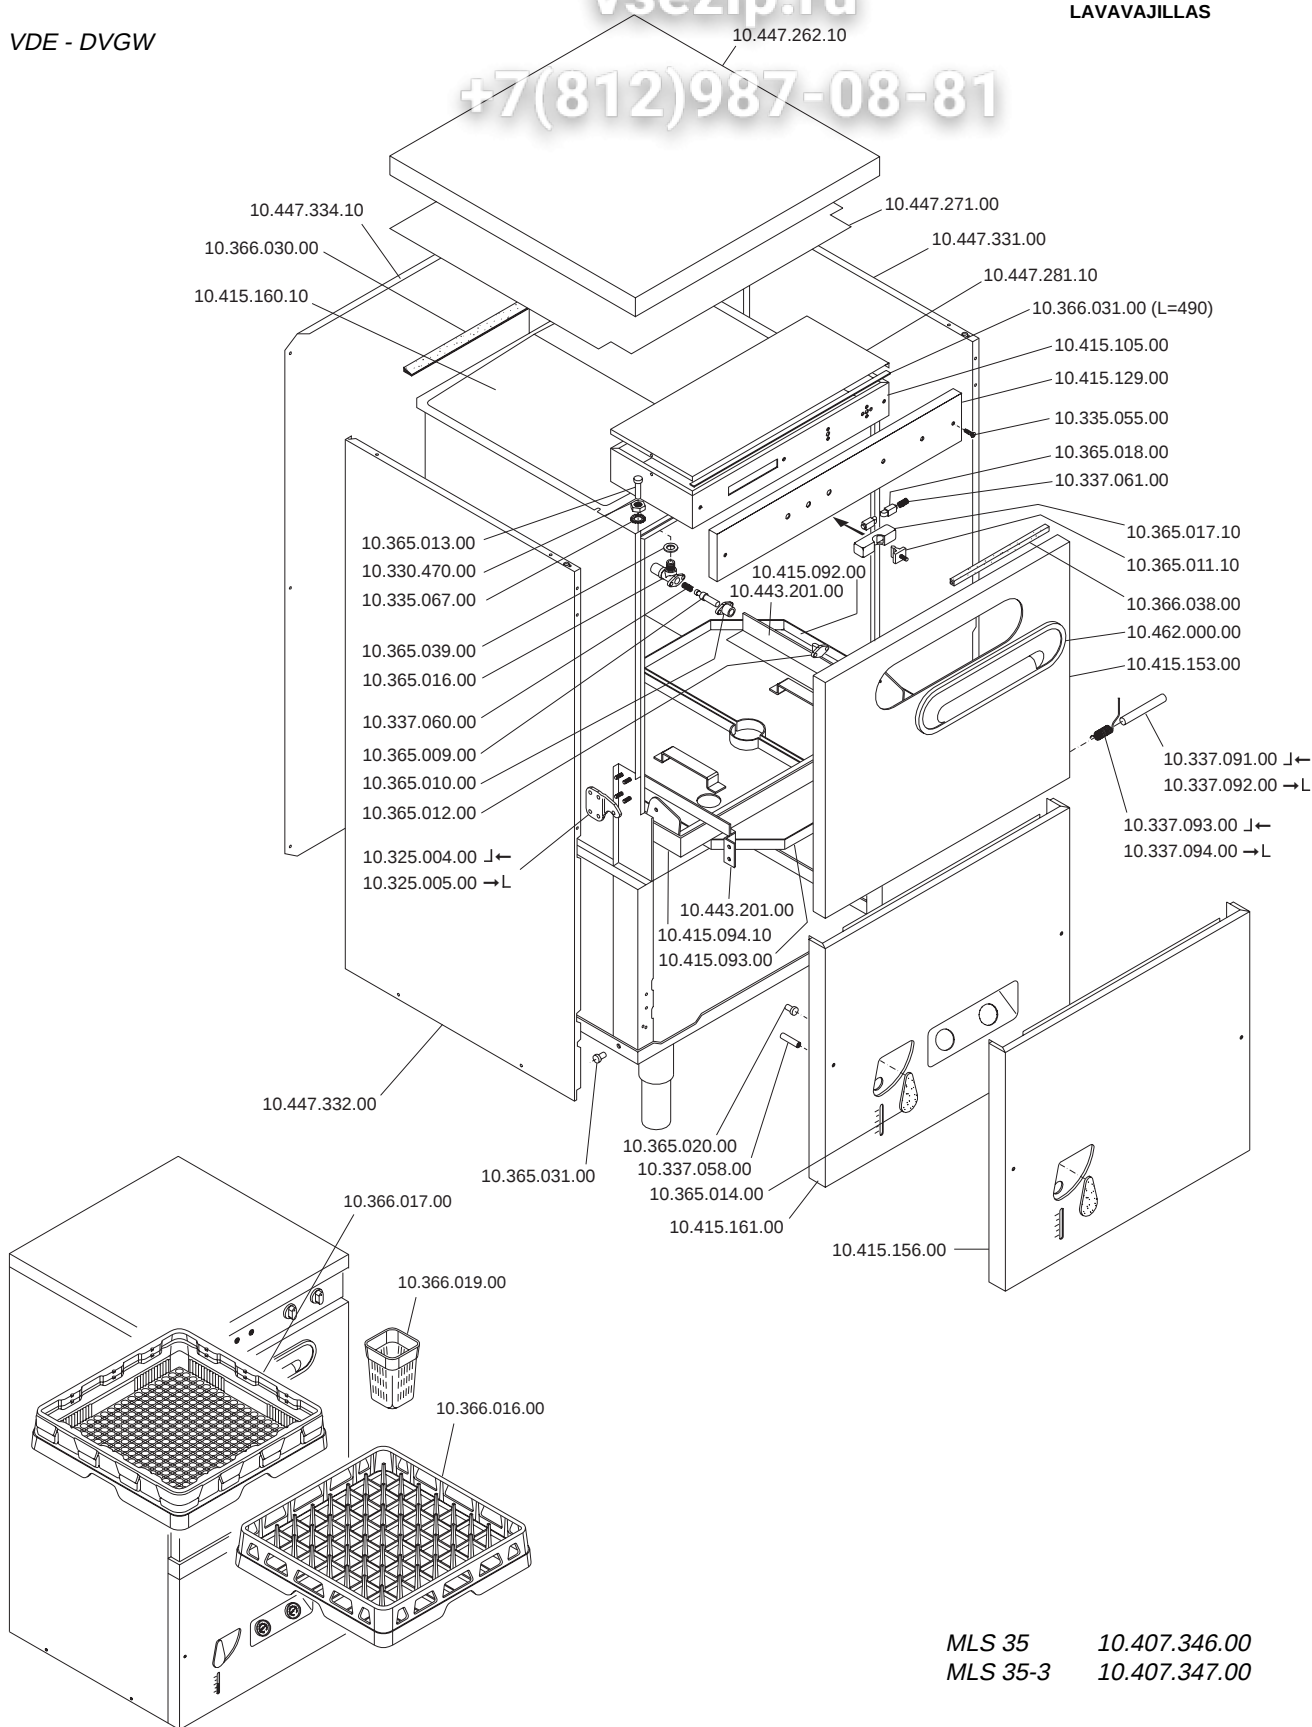

MLS 35 10.407.346.00
MLS 35-3 10.407.347.00

ELABORATO:	APPROVATO:	GRUPPO:	DENOMINAZIONE:		
<i>Pinella</i>		Lavaggio stoviglie			
DATA:	DATA:	PARTICOLARE:	REV. N.	DEL	DISEGNO N.
			▼	▼	▼
SOST. DIS.		Disegno esploso per ricambi	A 01 - 9 6 0 6 . 5 . 1 . 0 3 . M L S		

MLS 35
MLS 35-3

1040734600
1040734700


Зип Общепит

vsezip.ru

+7(812)987-08-81


LAVASTOVIGLIE
DISHWASHERS
LAVE-VAISSELLE
GESCHIRRSPUELMASCHINEN

● MLS35-3
☆ MLS35 ...

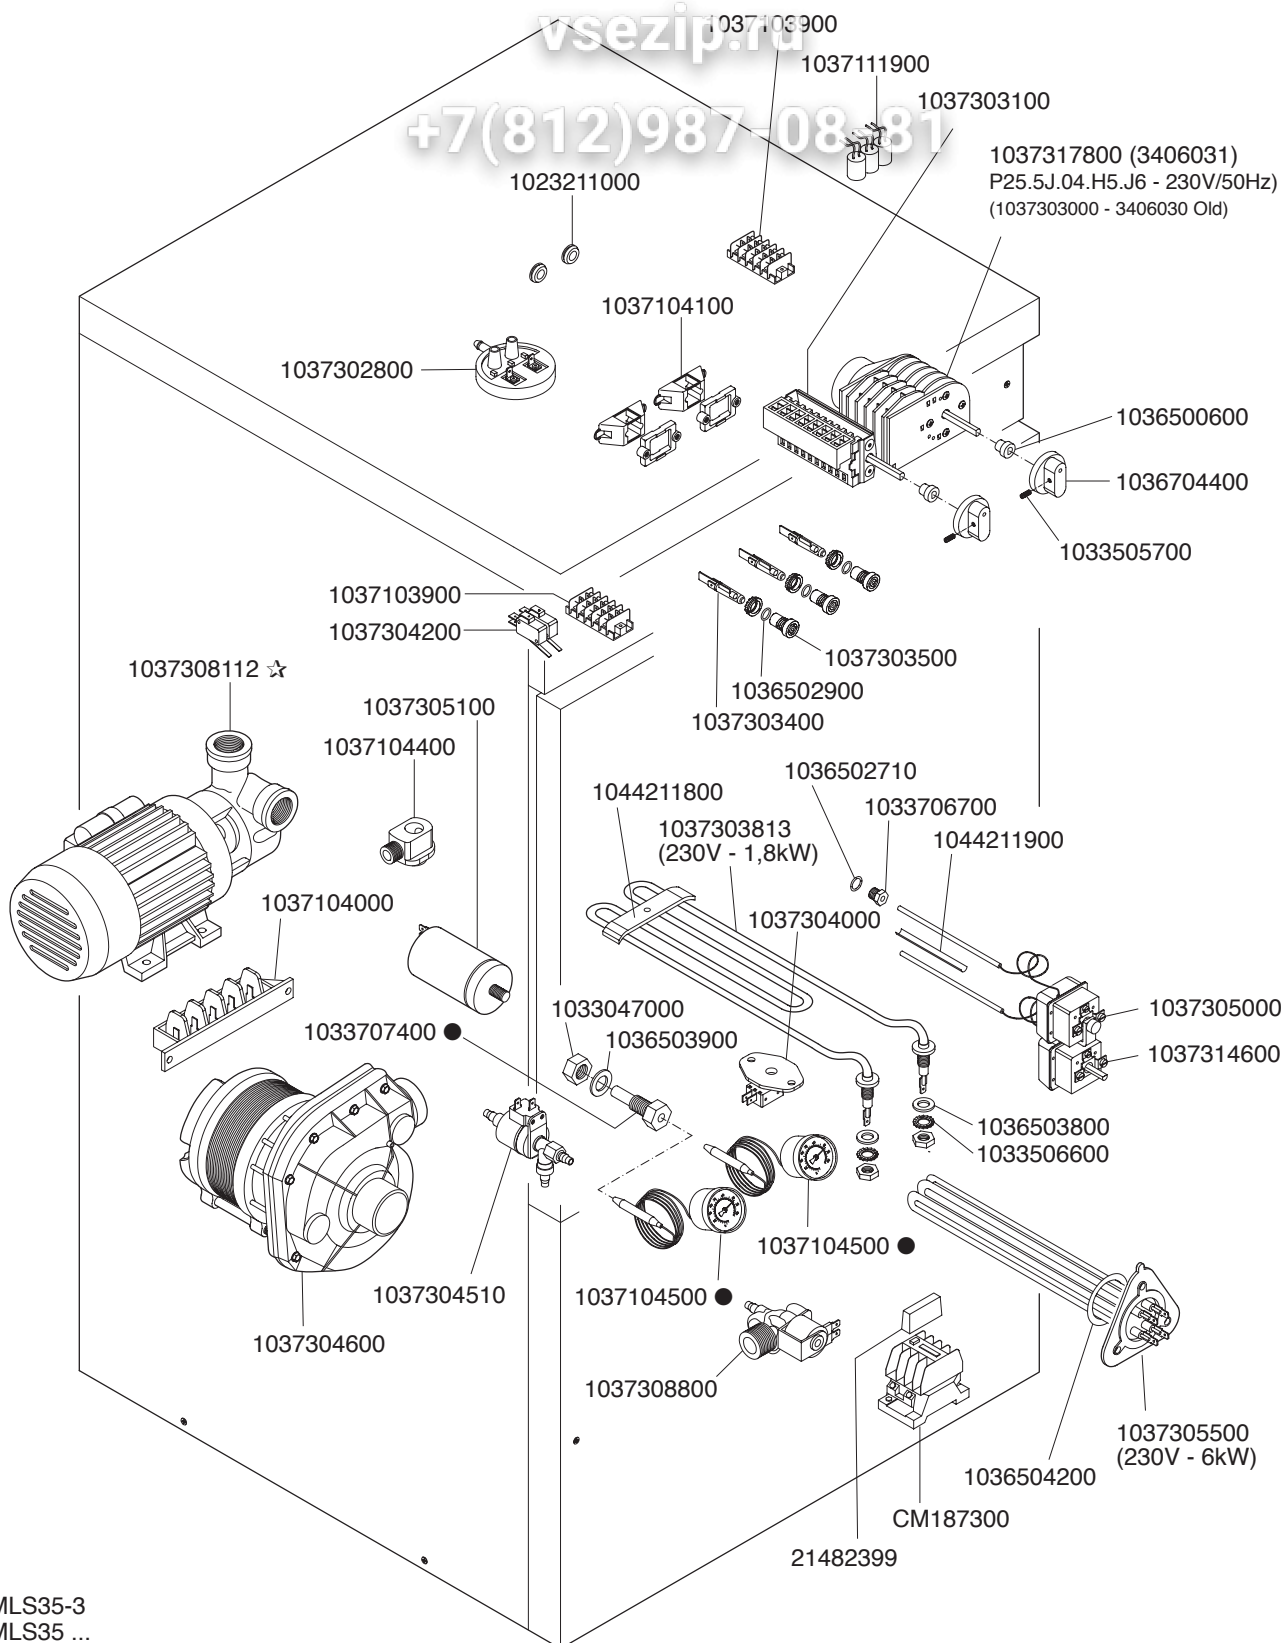

Rif. LASA

 MARENO INDUSTRIES ALI spa Mareno di Piave (TV)	ELABORATO:	APPROVATO:	GRUPPO:	DENOMINAZIONE:		
	G.Z.		Lavastoviglie (LS)	Impianto elettrico		
	DATA:	DATA:	PARTICOLARE:	REV. N.	DEL	DISEGNO N.
	06 Giu 1996	06 Giu 1996	Disegno esploso per ricambi	▼ Z02	▼ 0001	▼ 5.1.04.MLS
	SOST. DIS.	A01.9606.5.1.04.MLS				

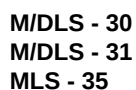


IMPIANTO IDRAULICO
SYSTEME HYDRAULIQUE
HYDRAULIC SYSTEM
WASSERANLAGE
INSTALACION DE AGUA

Зип Общепит
vsezip.ru


LAVASTOVIGLIE
LAVE-VAISSELLE
DISHWASHERS
GESCHIRRSPÜLMASCHINEN
LAVAVAJILLAS

VDE - DVGW

+7(812)987-08-81

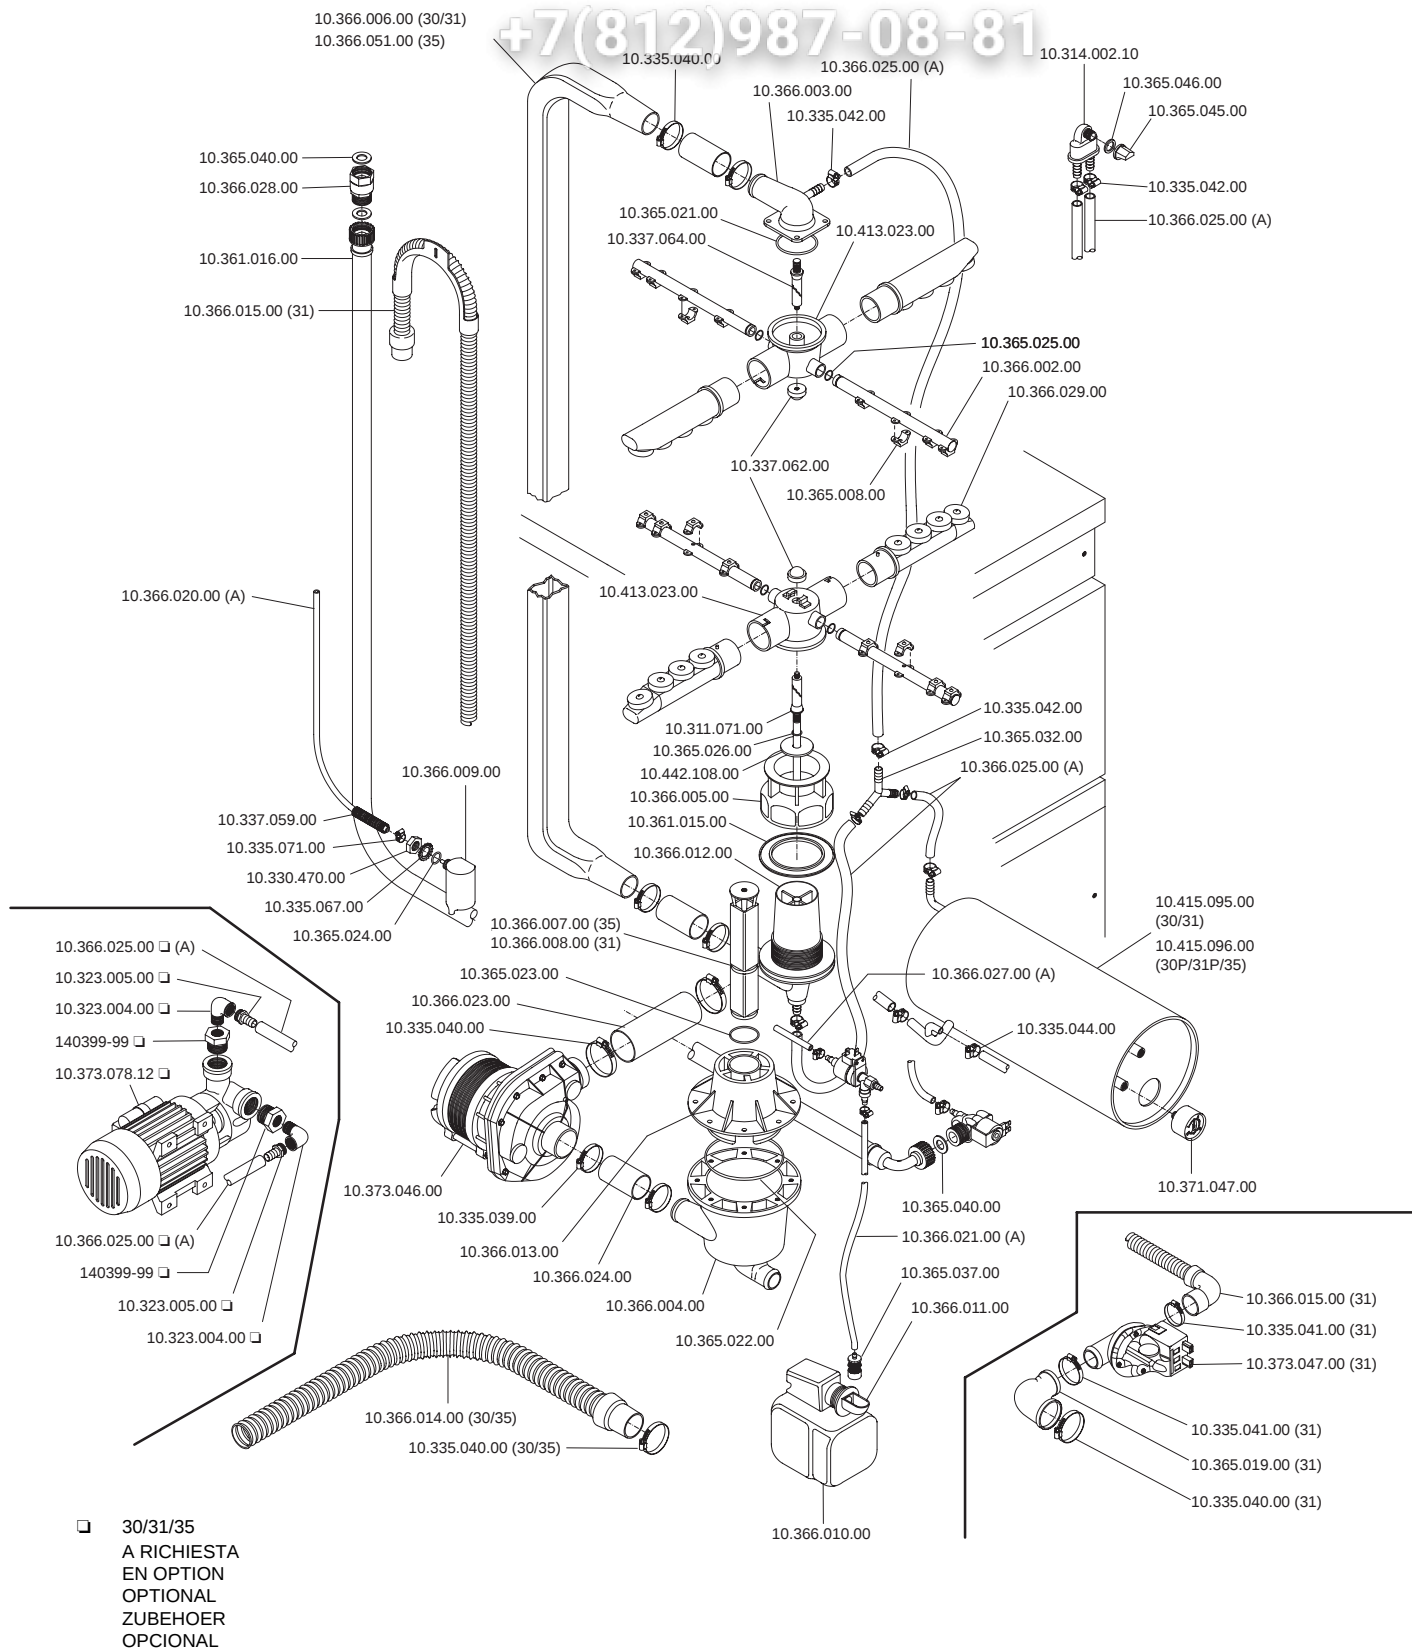

	ELABORATO:	APPROVATO:	GRUPPO:	DENOMINAZIONE:		
			<i>Lavaggio stoviglie</i>			
	DATA:	DATA:	PARTICOLARE:	REV. N.	DEL	DISEGNO N.
			<i>Disegno esploso per ricambi</i>	▼	▼	▼
	SOST. DIS.			A 0 2 - 9 6 0 9 . 5 . 1 . 0 2 . M L S		

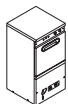

MLS - 35

IMPIANTO ELETTRICO
ELECTRIC HEATING SYSTEM
SYSTEME CHAUFFANT ELECTRIQUE
ELEKTROANLAGE
INSTALACION ELECTRICA


Зип Общепит
vsezip.ru

LAVASTOVIGLIE
LAVE-VAISSELLE
DISHWASHERS
GESCHIRRSPÜLMASCHINEN
LAVAVAJILLAS

VDE - DVGW

MLS 35 10.407.346.00
MLS 35-3 10.407.347.00

+7(812)987-08-81

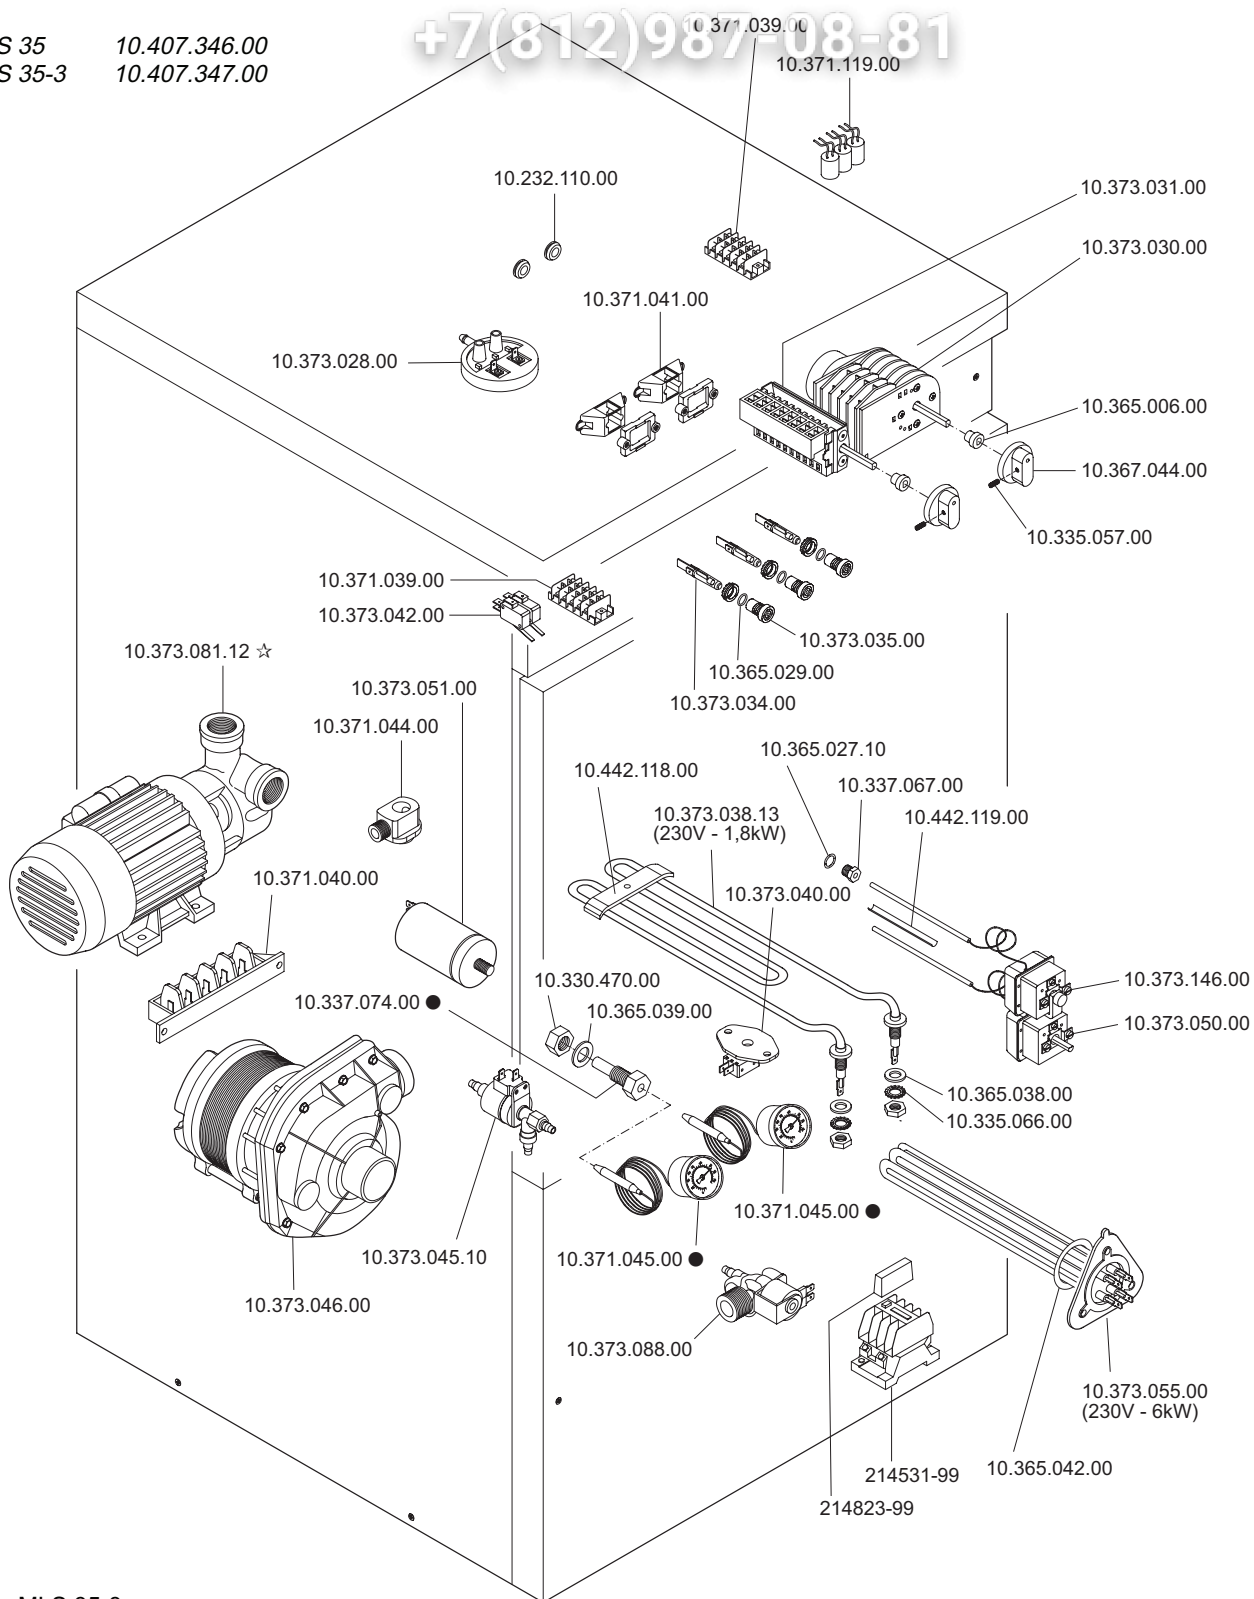

- MLS 35-3
- ☆ MLS 35...

 MARENO INDUSTRIE ALI spa Mareno di Piave (TV)	ELABORATO:	APPROVATO:	GRUPPO:	DENOMINAZIONE:		
	DATA:	DATA:	PARTICOLARE:	REV. N.	DEL	DISEGNO N.
	SOST. DIS.		Disegno esploso per ricambi	▼	▼	▼
				A 01 - 9 6 0 6 . 5 . 1 . 0 4 . M L S		