


1250

Forni Eletttrici Passanti
ELECTRIC-HEATED TUNNEL OVENS
FOURS TUNNEL ELECTRIQUES
ELEKTROBEHEIZT BACKOFEN MIT
BEIDERSEITIGEN TÜREN

CR0415750
(230 V - 1,6 kW)

vsezip.ru

+7(812)987-08-81

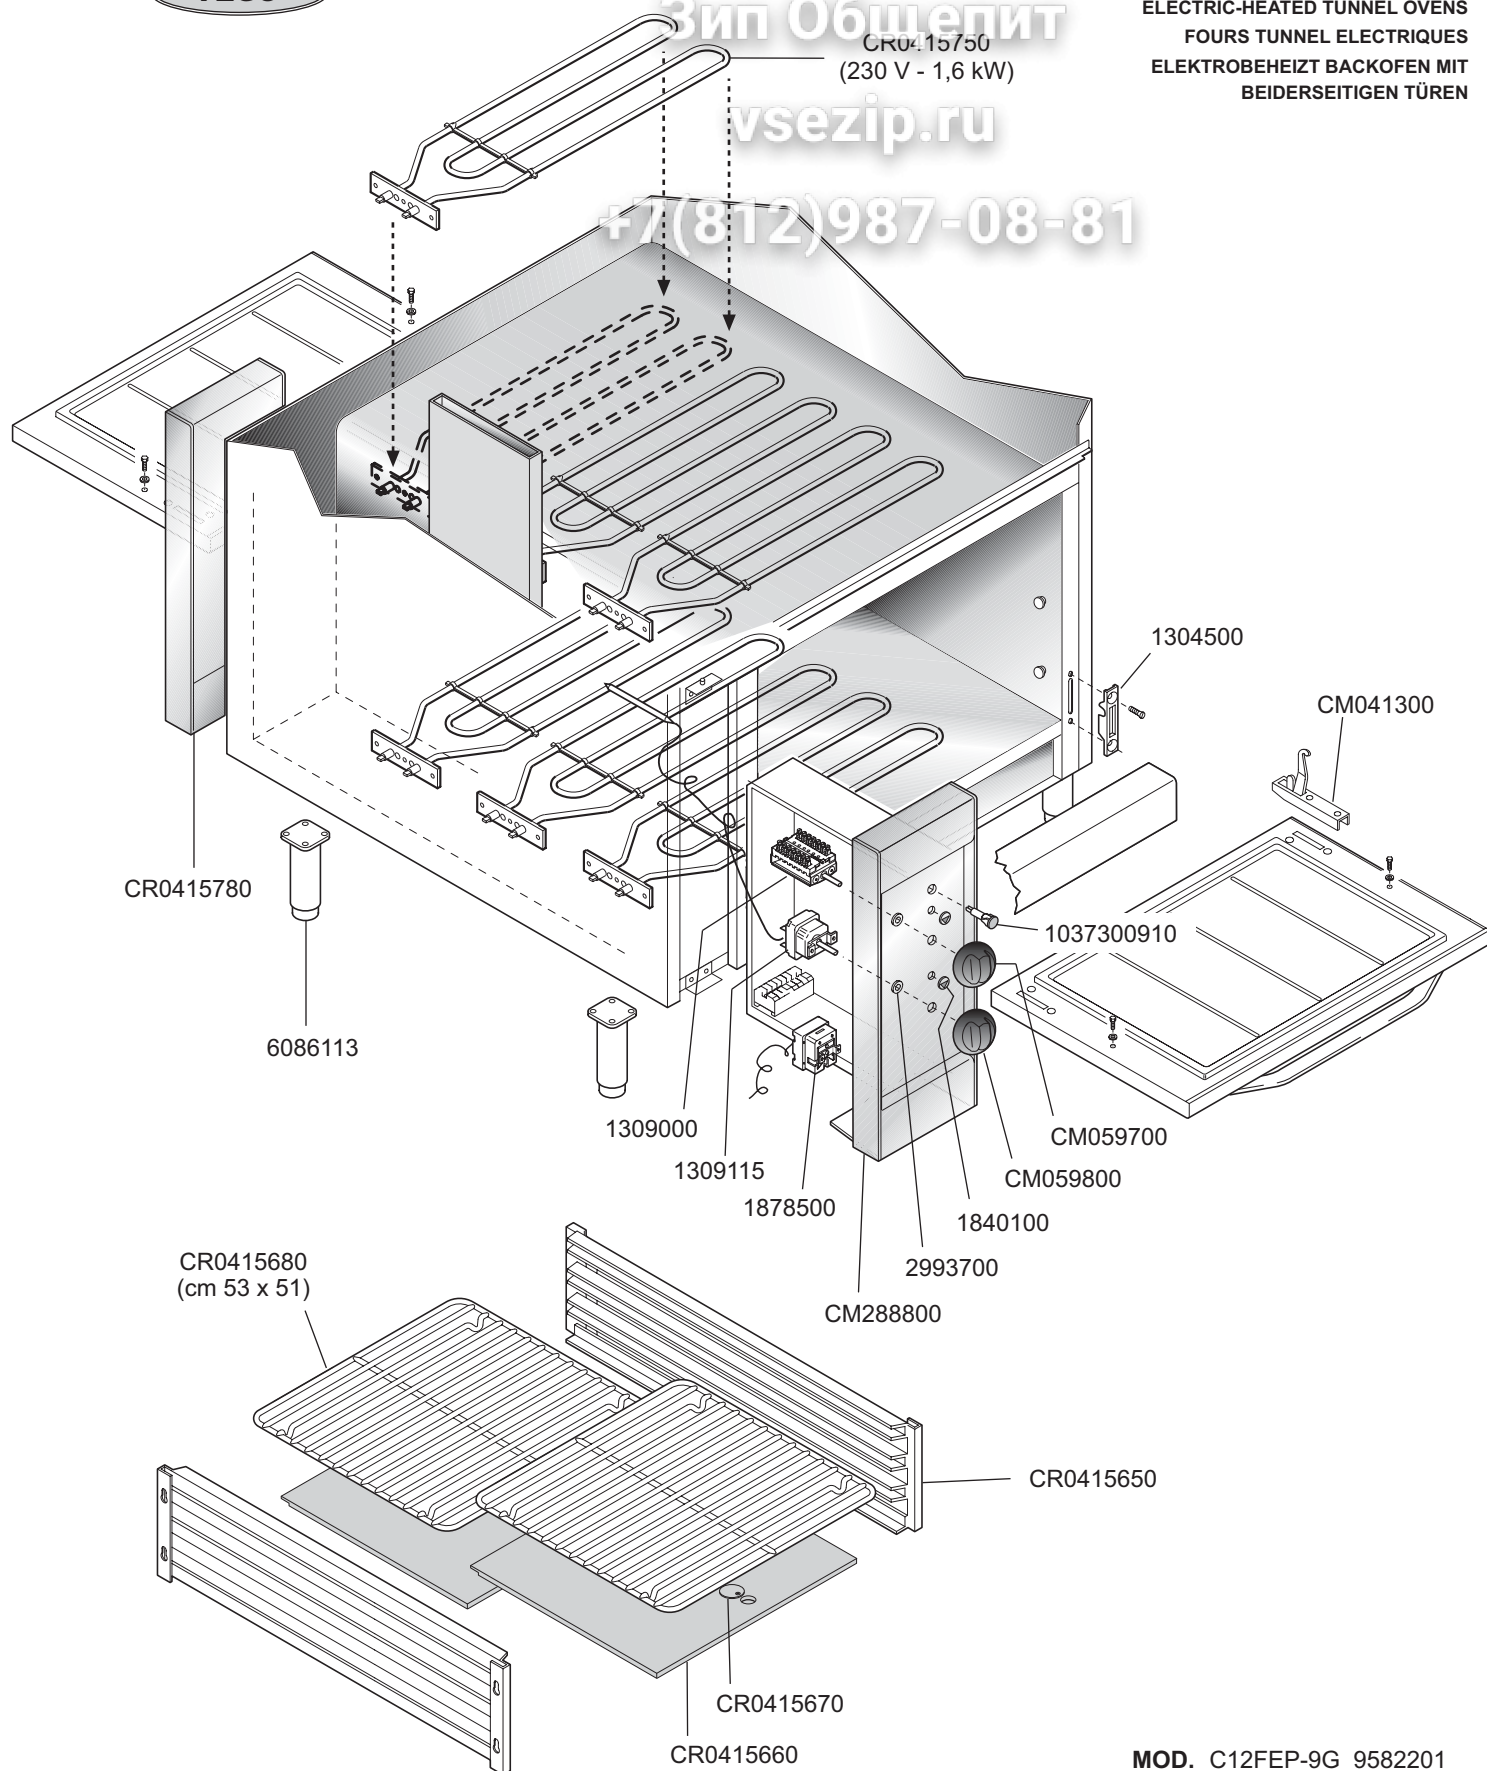

MOD. C12FEP-9G 9582201

 MARENO INDUSTRIE ALI spa Mareno di Piave (TV)	ELABORATO:	APPROVATO:	GRUPPO:	DENOMINAZIONE:		
	G.Z.		Serie 125	Impianto elettrico e mobile		
	DATA:	DATA:	PARTICOLARE:	REV. N.	DEL	DISEGNO N.
	17 Dic 2004	17 Dic 2004	Disegno esploso per ricambi	▼ Z00	▼ 1204	▼ 3.5.15
	SOST. DIS.					