


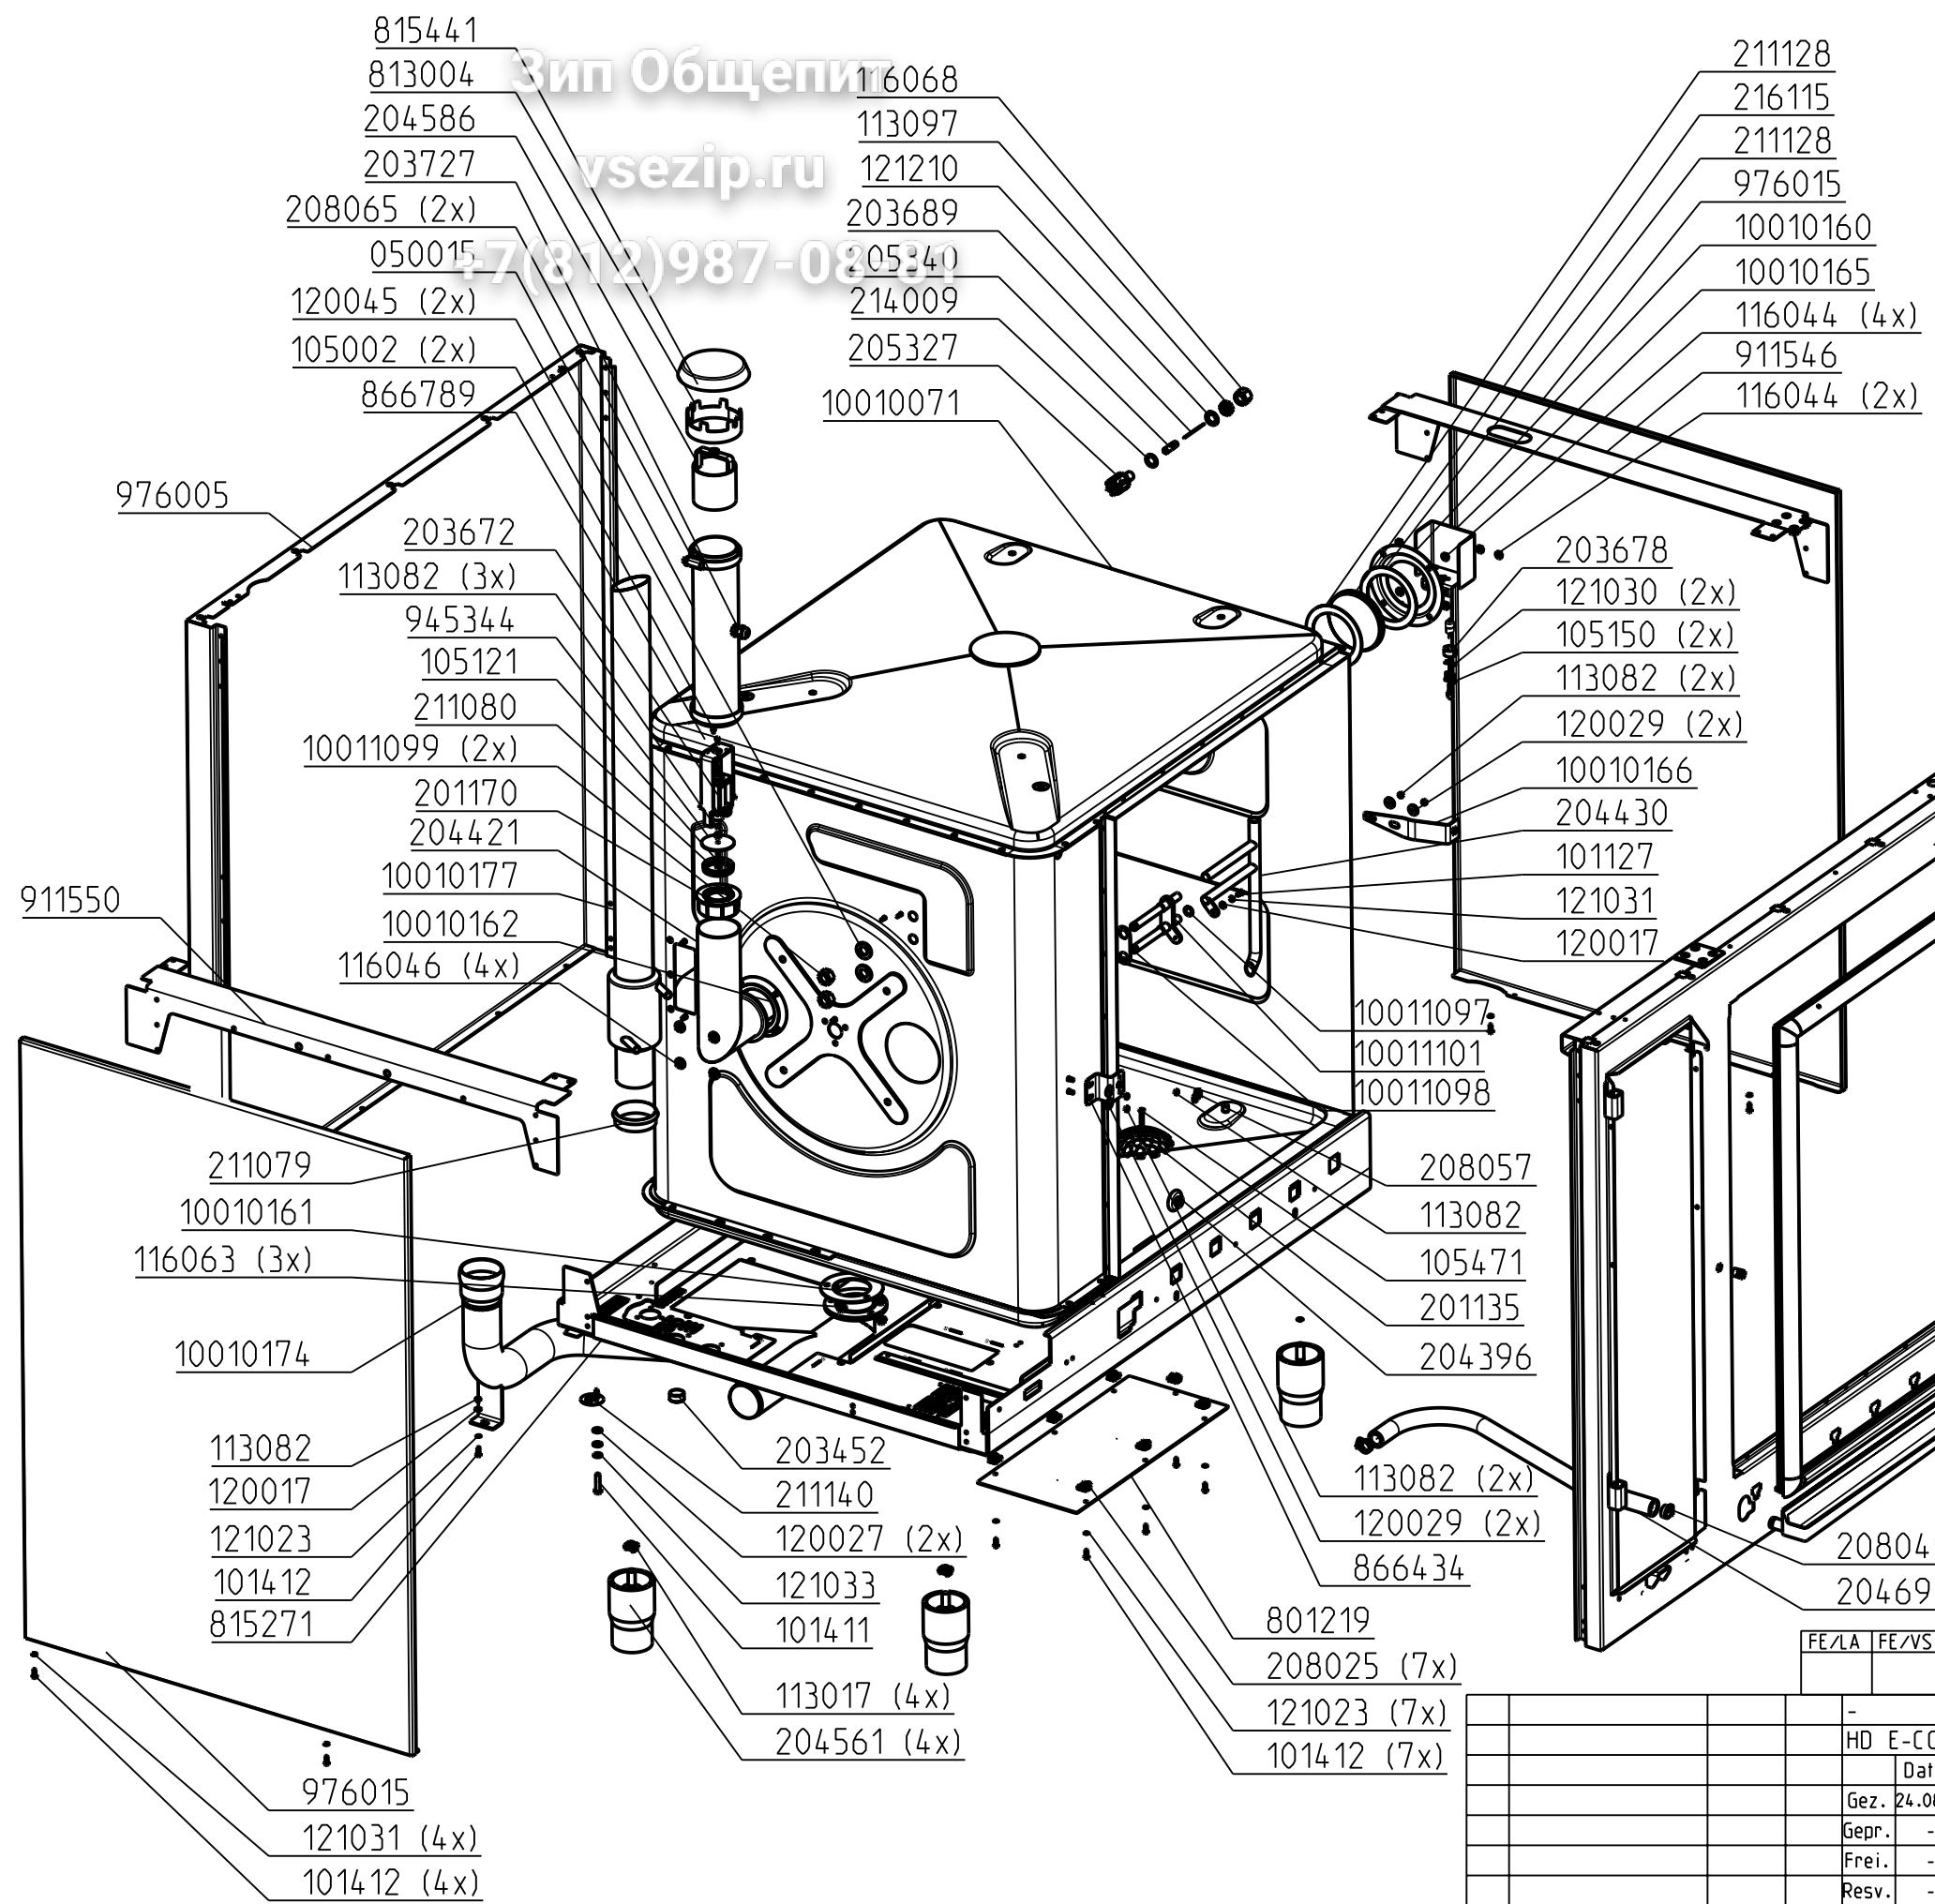

- Aus Stueckliste nicht dargestellt:
Not shown:
- 303021 Dichtungsband
 - 208006 Niet blind (74x)
 - 10010155 Platte ISO HDECOD61 Gehausedeckel
 - 10010153 Platte ISO HDECOD61 Boden
 - 10010148 Platte ISO HDECOD101 Garraum
 - 204427 Bolzen Schweiss (26x)
 - 209090 Schild klebe
 - 203734 Kabelbinder (5x)
 - 305006 Palette 940 X 1008 HDECOD61
 - 305008 Karton stuelp 1060 X 920 X 1105

FE/LA	FE/VS	AV	FE/CD	FE/VO	FE/SW	FE/SE	FE/ES	FE/SO	QS	MD	SEV	KB	
			1								1	1	

	</
--	--	----