

Зип Общепит

vsezip.ru

+7(812)987-08-81

Aus Stueckliste nicht dargestellt:


Not shown:

209368 Schaltplan

209340 Schild

208006 Niet blind (4x)

303424 Dichtungsmasse

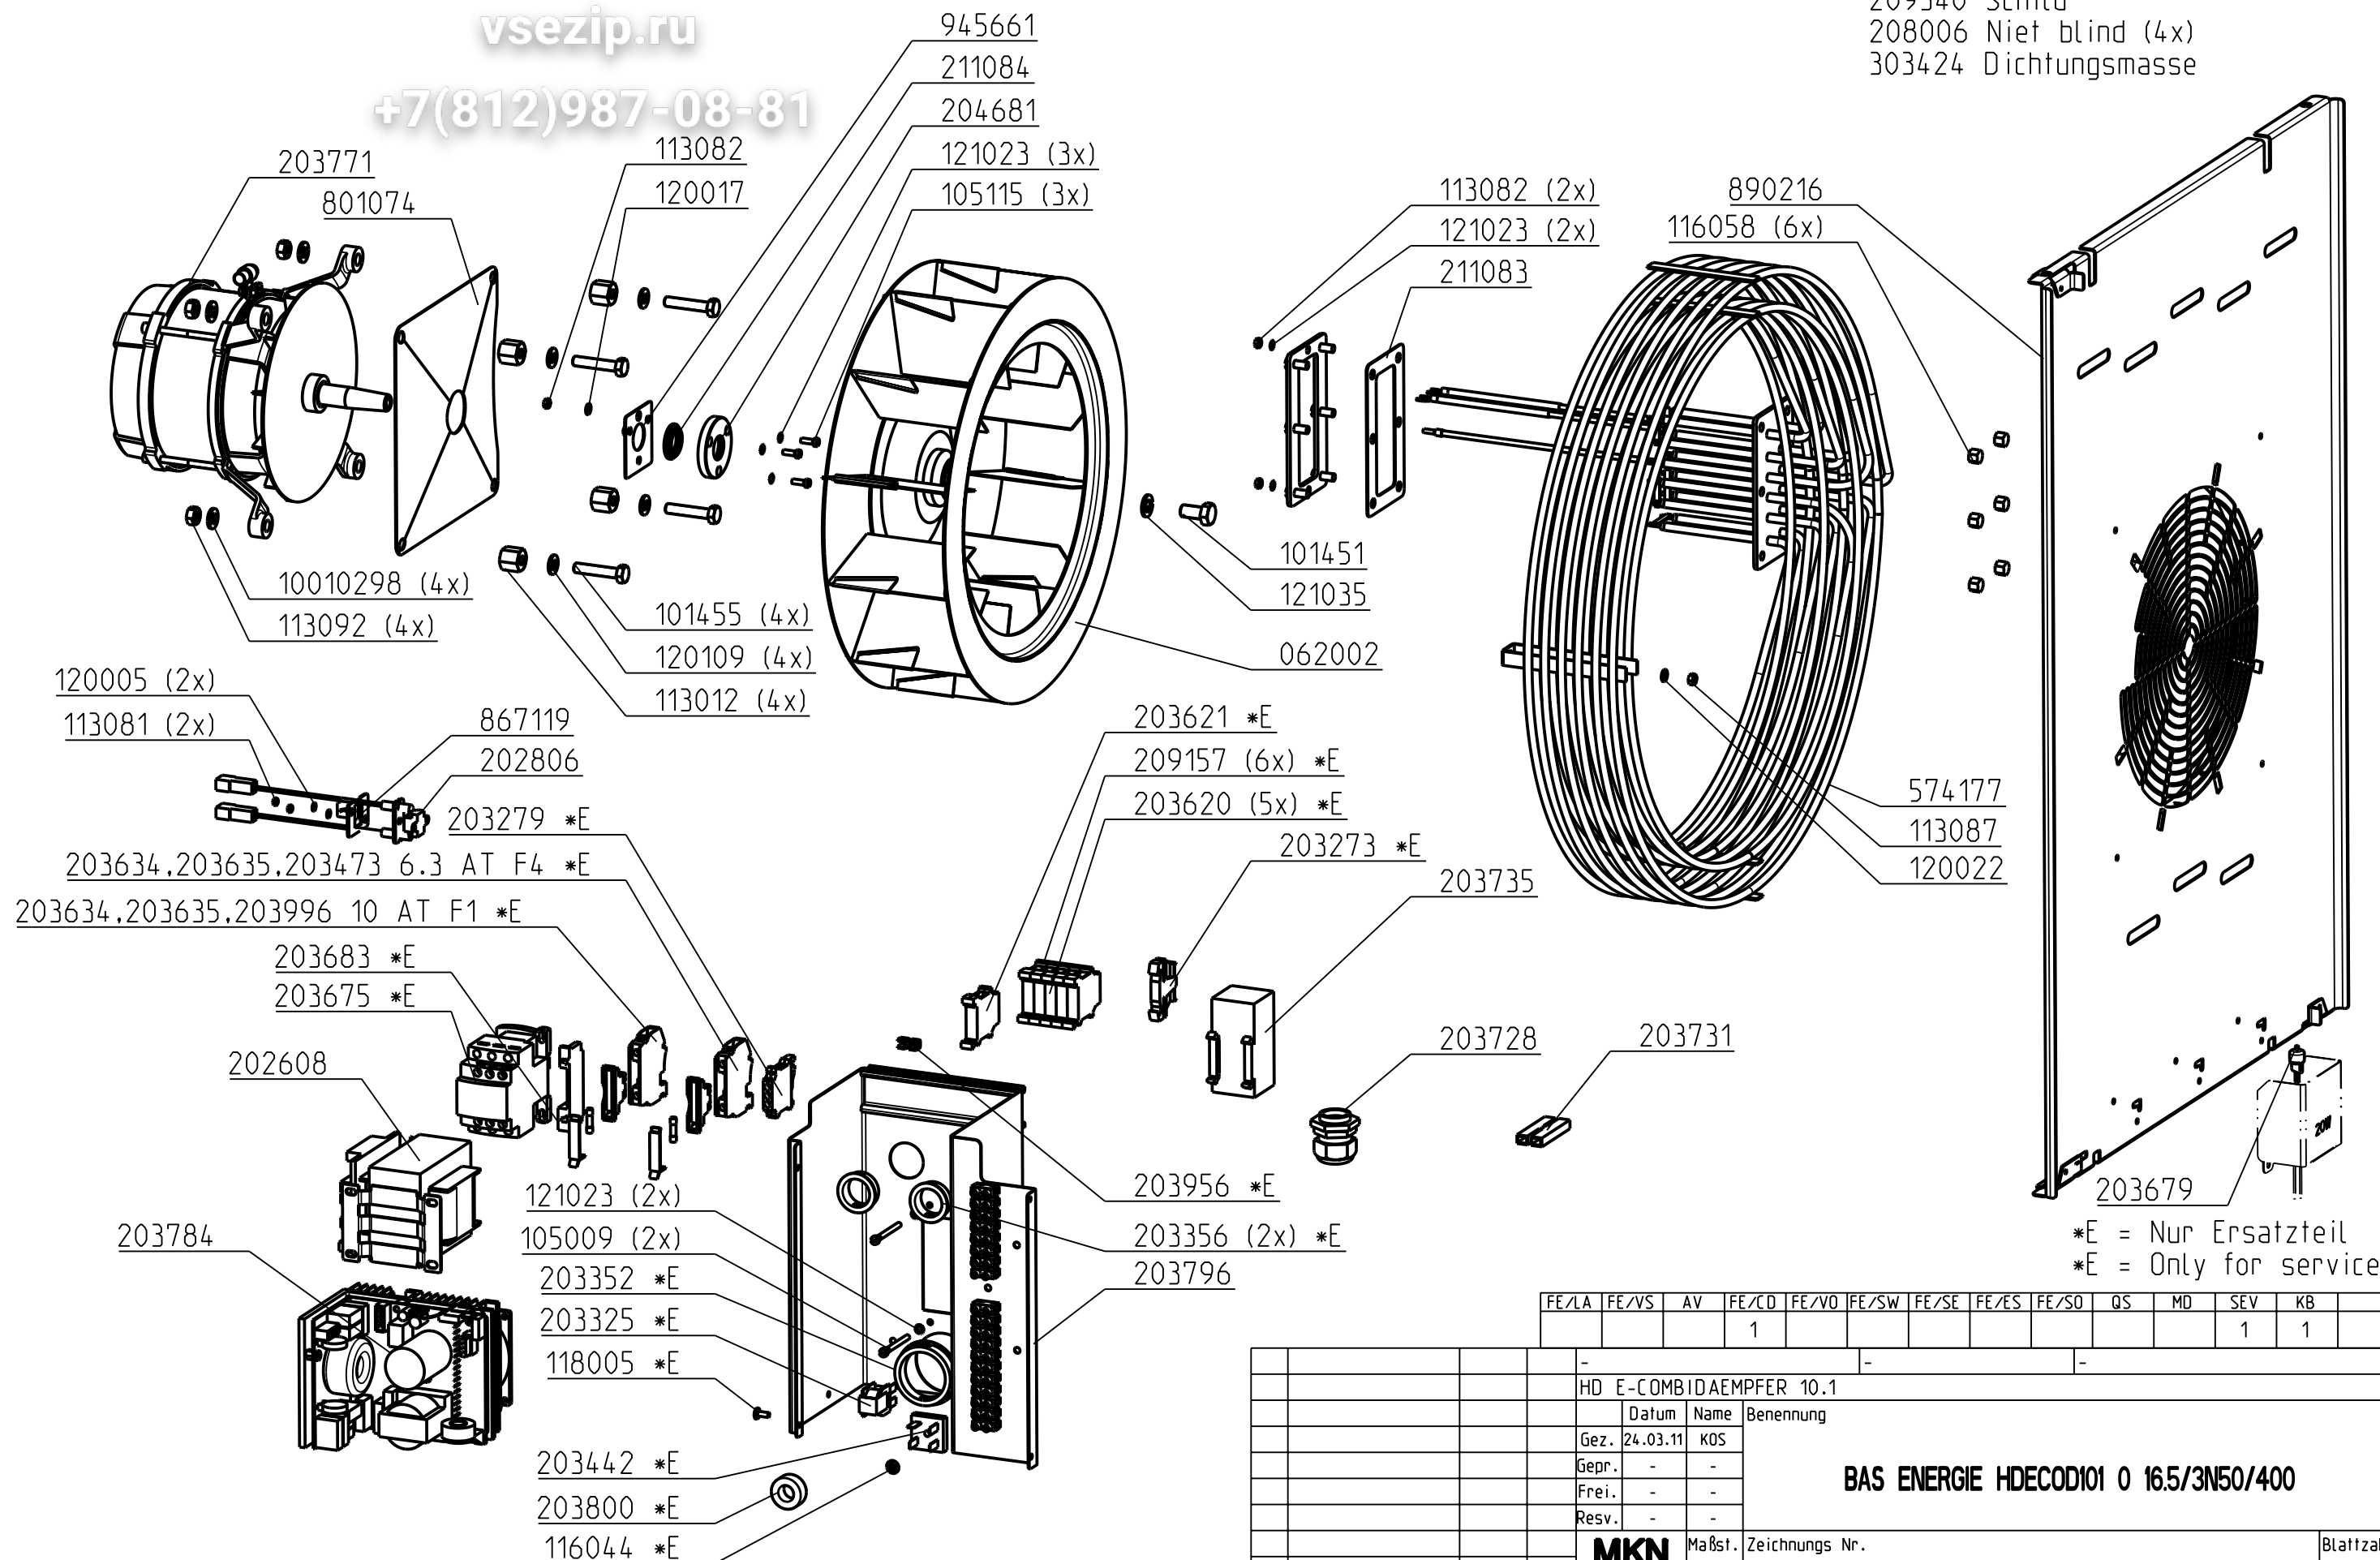

*E = Nur Ersatzteil
*E = Only for service

FE/LA	FE/VS	AV	FE/CD	FE/VO	FE/SW	FE/SE	FE/ES	FE/SO	QS	MD	SEV	KB
			1								1	1

HD E-COMBIDAEMPFER 10.1

Datum Name Benennung

Gez. 24.03.11 KOS

Gepr. - -

Frei. - -

Resv. - -

BAS ENERGIE HDECOD101 0 16.5/3N50/400

MKN
CAD

Maßst. Zeichnungs Nr.

1:5

813681--06ZX01X-

Blattzahl

01

Ind. Aenderung Datum Name Toleranz ISO 2768 - MK Ers. f. - Ers. d. -